



BUSINESS PARKS

fe-businessparks.at



Mag. Leinweber & Partner

IMMOBILIENTREUHAND GMBH



Business Park St. Florian / Asten

**Betriebs-/Produktions- oder Lagerhallen
für Start-Ups und Gewerbebetriebe
in bester Lage**



Objekttyp

Gewerbehallen

Verfügbare Hallengrößen

BA 02 ca. 60 – 108 m²

Bezug

BA 02 Ende 2024

Energieausweis

HWB_{Ref, SK} 137,1 kWh/m²a

Zentrale
Eggarter Straße 36
A-4845 Rutzenmoos

Büro
Betriebsstraße 13
A-4844 Regau

Kontakt
Tel: +43 / 7672 / 25577
office@immobilitentreuhand.info
www.immobilitentreuhand.info

Bankverbindung
Volksbank Oberösterreich
IBAN: AT10 4480 0105 0329 0000
BIC: VBWEAT2WXXX

Firmenbuchnummer
FN 473295 y
UID Nr.
ATU72333879



Build your own business

FE Business Parks GmbH ist ein exklusiver Anbieter am österreichischen Markt, der kleinstrukturierte Betriebshallenobjekte systematisch und flächendeckend mit dem Fokus auf Funktionalität und Leistbarkeit unter dem Dach der Eigenmarke anbietet.

Folgende Highlights erwarten Sie:

- Betriebshallen und Gewerbeflächen mit 6,5 Meter Höhe
- Schaffung zusätzlicher Flächen (Büro) durch Einbau einer Zwischenebene möglich
- massive und energiesparende Bauweise
- schlüsselfertig inklusive Haustechnik
- Jedes Top mit Wasseranschluss, Waschbecken, Stromanschluss, Steckdosen (Kraft- und Lichtstrom) und Heizlüfter ausgestattet
- Stromanschluss 4 kW, Erhöhung auf Anfrage möglich
- Heizung mittels Luftwärmepumpe mit Betonkernaktivierung
- für annähernd alle Branchen mit betrieblicher Nutzung möglich
- Erfüllung grundlegender bau- und gewerberechtlicher Anforderungen
- Fokus auf Funktionalität und Leistbarkeit
- allgemeine Sanitärbereiche (Damen, Herren und Behinderten WC)

- Zufahrtsstraße vorhanden
- Betriebsbaugelände
- Autobahnnähe

Erhöhte Abschreibung:

AfA-Sätze wie folgt:

- Massivbauweise Betriebsgebäude 2,5%
- mit Gutachten auch höhere Sätze möglich, wenn Nutzungsdauer kürzer als 25 Jahre

Beschleunigte AfA in den ersten 3 Jahren:

- 1. Jahr 3-fache AfA 7,5%
- 2. Jahr 2-fache AfA 5,0%
- und ab 3. Jahr 2,5%

Kaufpreis ab:

Halle: € 1.772 /m²

Stellplatz: € 7.000,-

exklusive:

- 20 % USt.
- Infrastrukturkostenbeitrag ca. € 75,- / m²
- Anschlussgebühr ca. € 7.500,-

BA01



Zentrale
Eggarter Straße 36
A-4845 Rutzenmoos

Büro
Betriebsstraße 13
A-4844 Regau

Kontakt
Tel: +43 / 7672 / 25577
office@immobilitentreuhand.info
www.immobilitentreuhand.info

Bankverbindung
Volksbank Oberösterreich
IBAN: AT10 4480 0105 0329 0000
BIC: VBWEAT2WXXX

Firmenbuchnummer
FN 473295 y
UID Nr.
ATU72333879

Grundrissplan

BA 01: Top 01 – Top 09
BA 02: Top 10 – Top 29
BA 03:

ABVERKAUFT
Bezug Ende 2024
in Planung





Zentrale
Eggarter Straße 36
A-4845 Rutzenmoos


Büro
Betriebsstraße 13
A-4844 Regau

Kontakt
Tel: +43 / 7672 / 25577
office@immobilitentreuhand.info
www.immobilitentreuhand.info

Bankverbindung
Volksbank Oberösterreich
IBAN: AT10 4480 0105 0329 0000
BIC: VBWEAT2WXXX

Firmenbuchnummer
FN 473295 y
UID Nr.
ATU72333879

Übersichtsplan

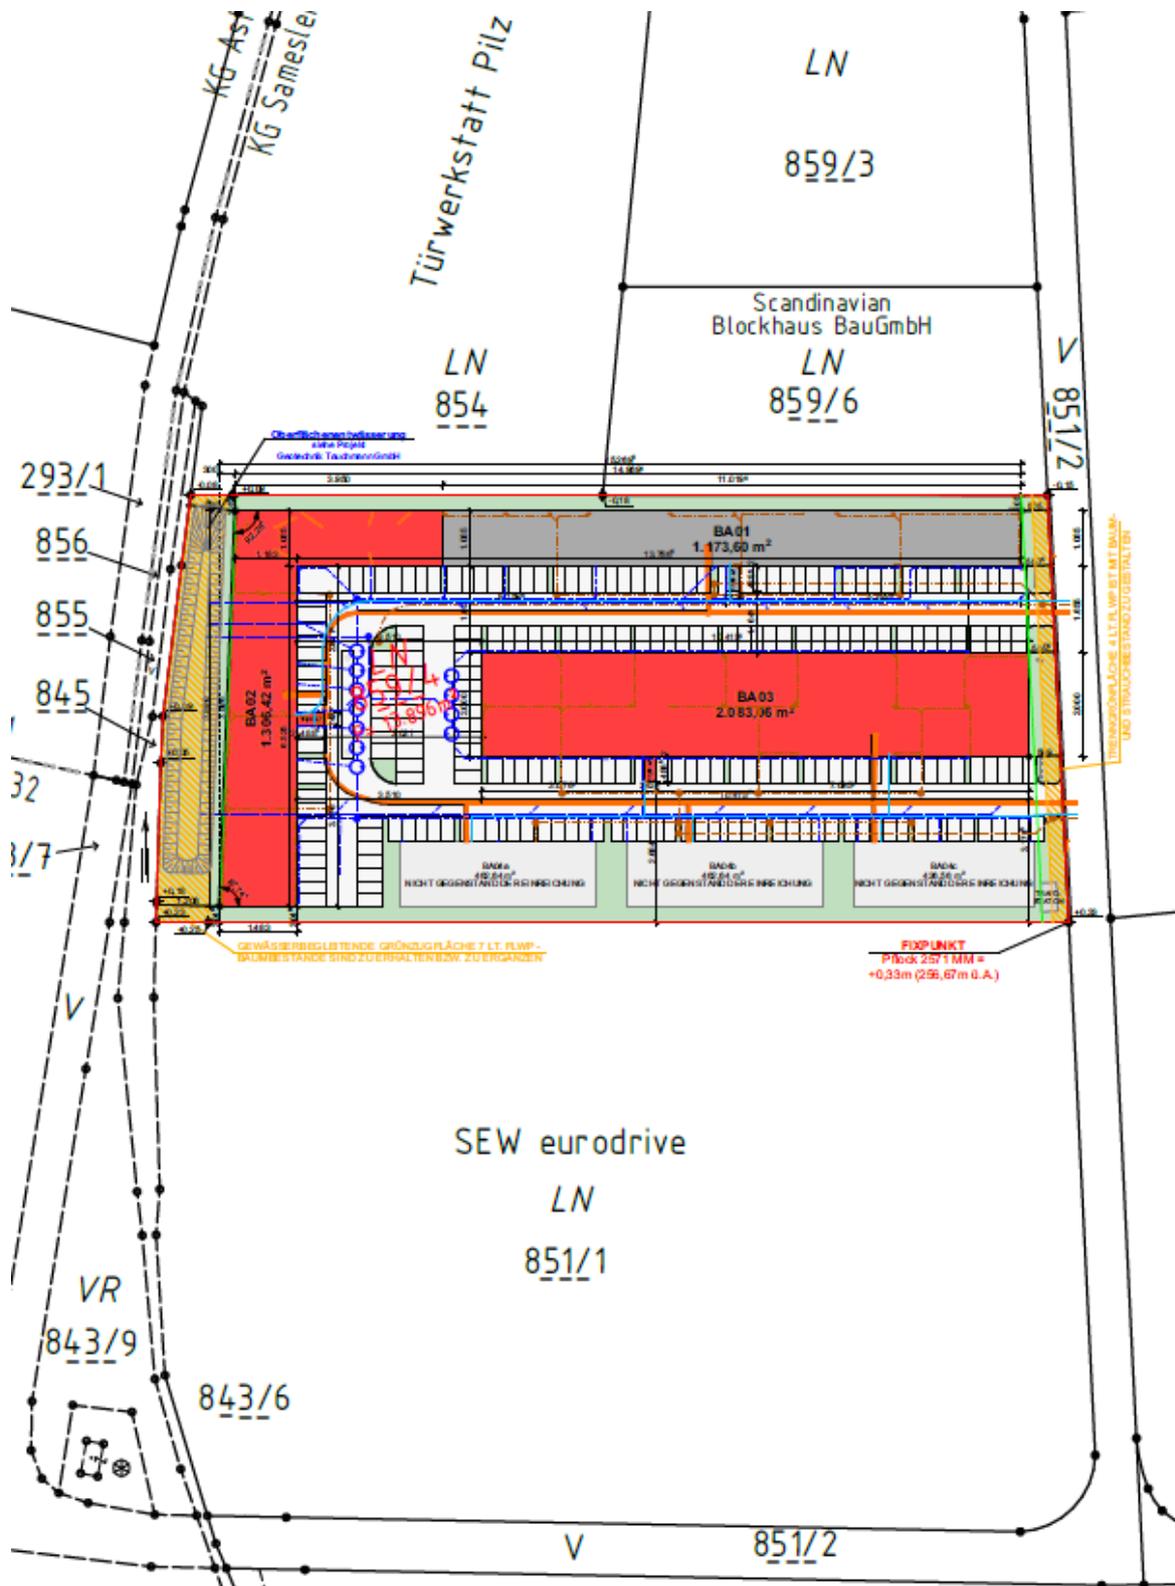



BUSINESS PARKS

fe-businessparks.at




Mag. Leinweber & Partner

IMMOBILIENTREUHAND GMBH

Hallenbeispiel Top 10

59,90 m² Fläche

2 KFZ-Abstellplätze

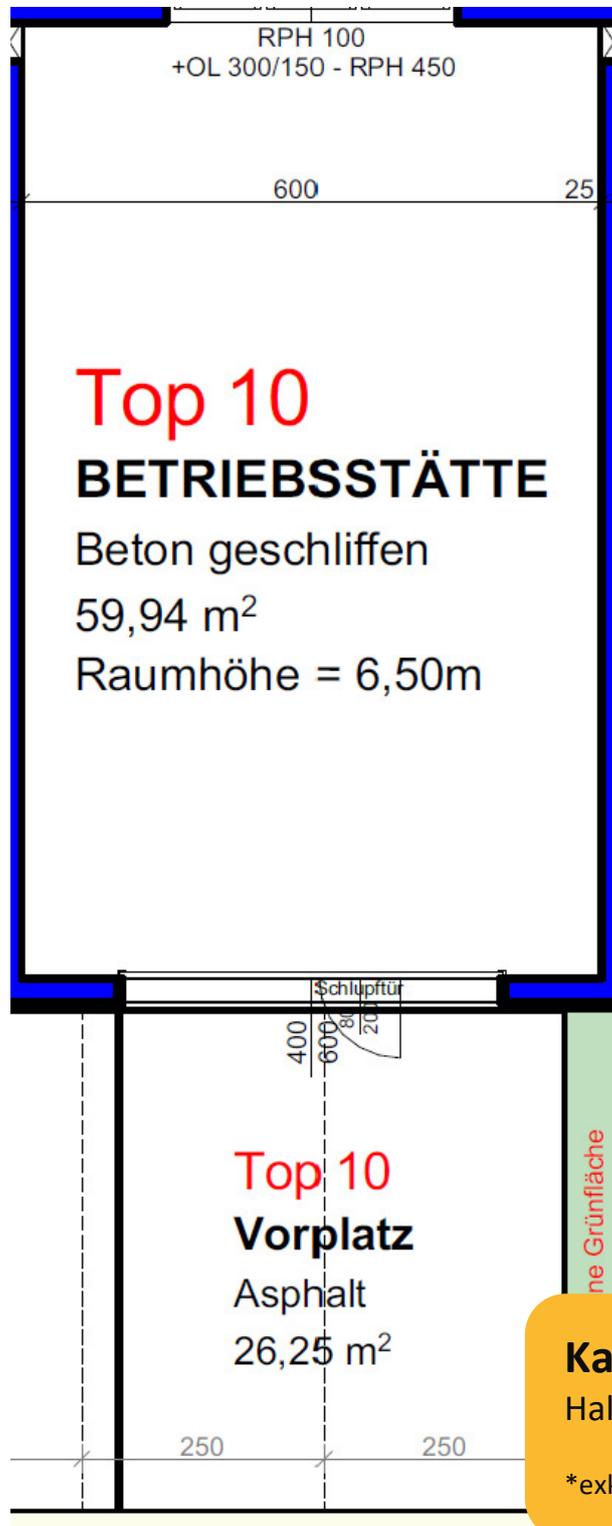

Zentrale
Eggarter Straße 36
A-4845 Rutzenmoos

Büro
Betriebsstraße 13
A-4844 Regau

Kontakt
Tel: +43 / 7672 / 25577
office@immobilitentreuhand.info
www.immobilitentreuhand.info

Bankverbindung
Volksbank Oberösterreich
IBAN: AT10 4480 0105 0329 0000
BIC: VBWEAT2WXXX

Firmenbuchnummer
FN 473295 y
UID Nr.
ATU72333879



BUSINESS PARKS

fe-businessparks.at




Mag. Leinweber & Partner

IMMOBILIENTREUHAND GMBH

Hallenbeispiel Top 13

108,37 m² Fläche

2 KFZ-Abstellplätze

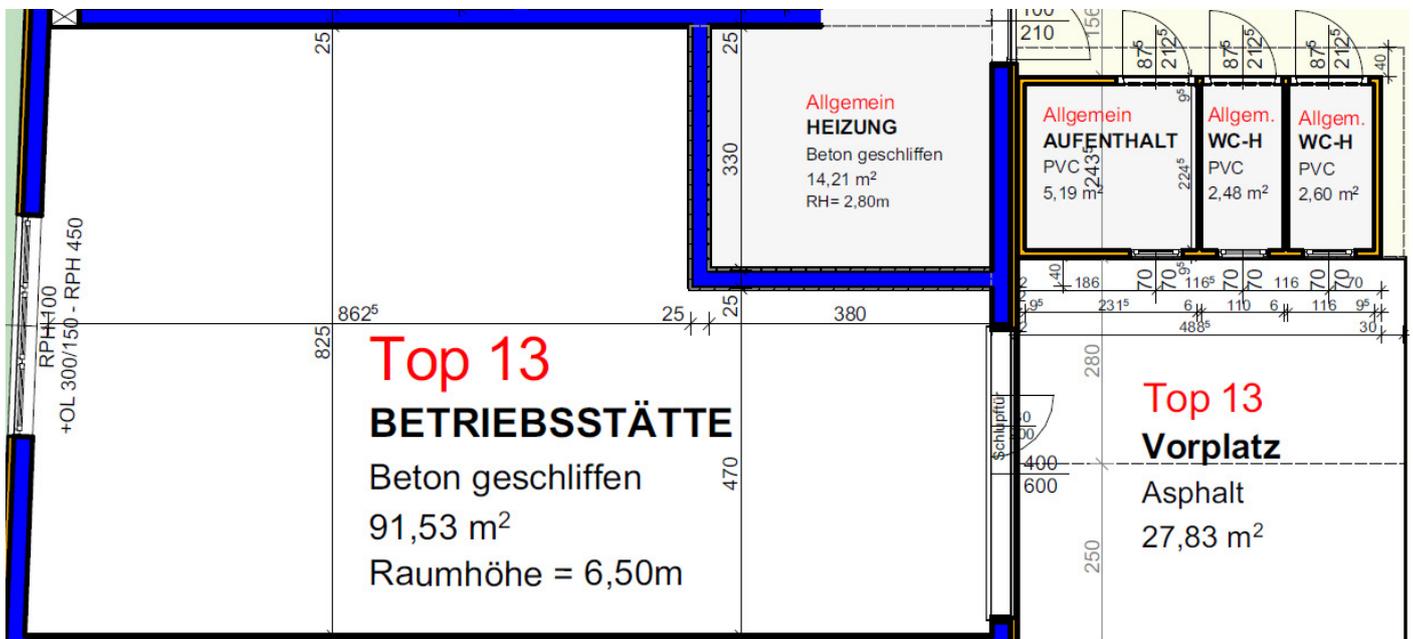

Kaufpreis:

Halle: € 252.225,-*

*exklusive USt. und Stellplatz

Zentrale
Eggarter Straße 36
A-4845 Rutzenmoos


Büro
Betriebsstraße 13
A-4844 Regau

Kontakt
Tel: +43 / 7672 / 25577
office@immobilitentreuhand.info
www.immobilitentreuhand.info


Bankverbindung
Volksbank Oberösterreich
IBAN: AT10 4480 0105 0329 0000
BIC: VBWEAT2WXXX

Firmenbuchnummer
FN 473295 y
UID Nr.
ATU72333879


Beispielbilder Innenansicht

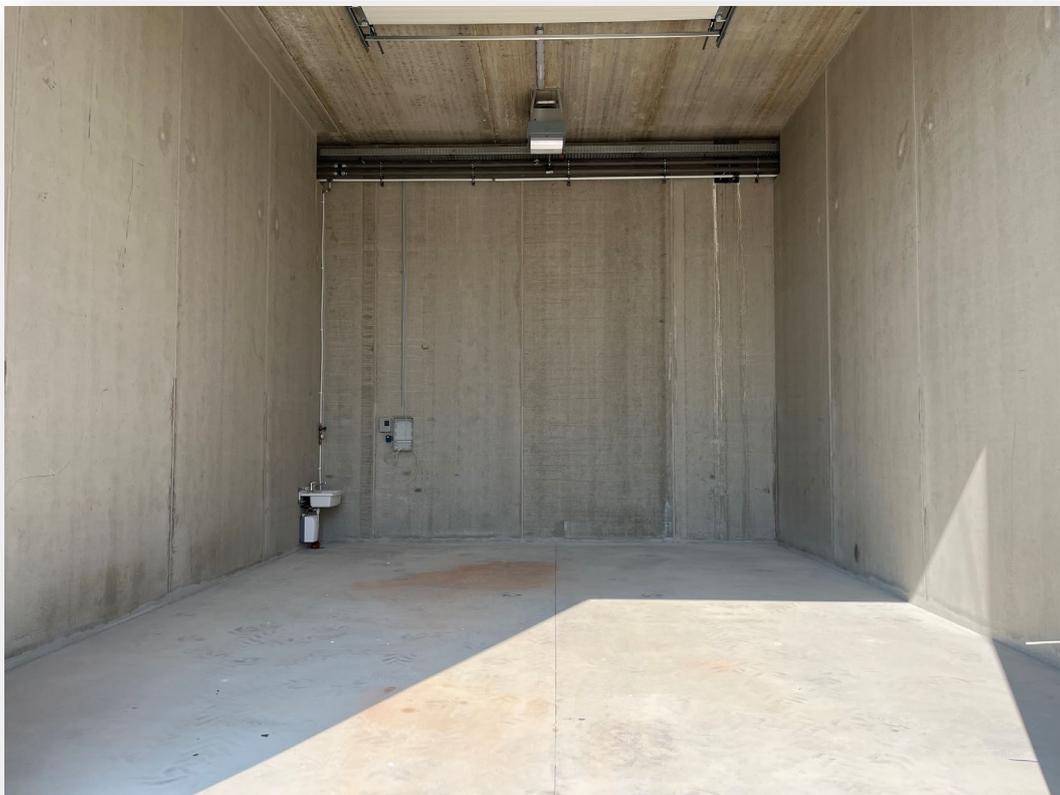


Betriebshalle mit mobiler Zwischenebene im FE Business Park Wolferrn

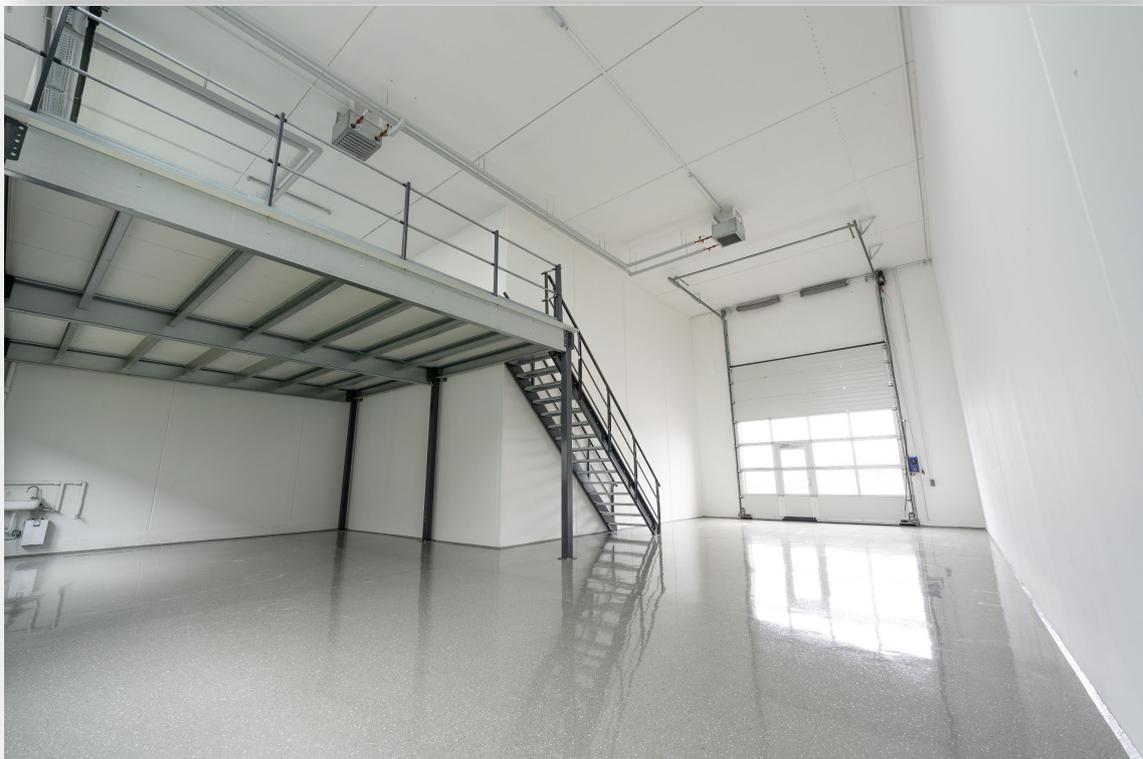

Büroausbau mit Zwischengeschoss in Holzbauweise im FE Business Park Timelkam

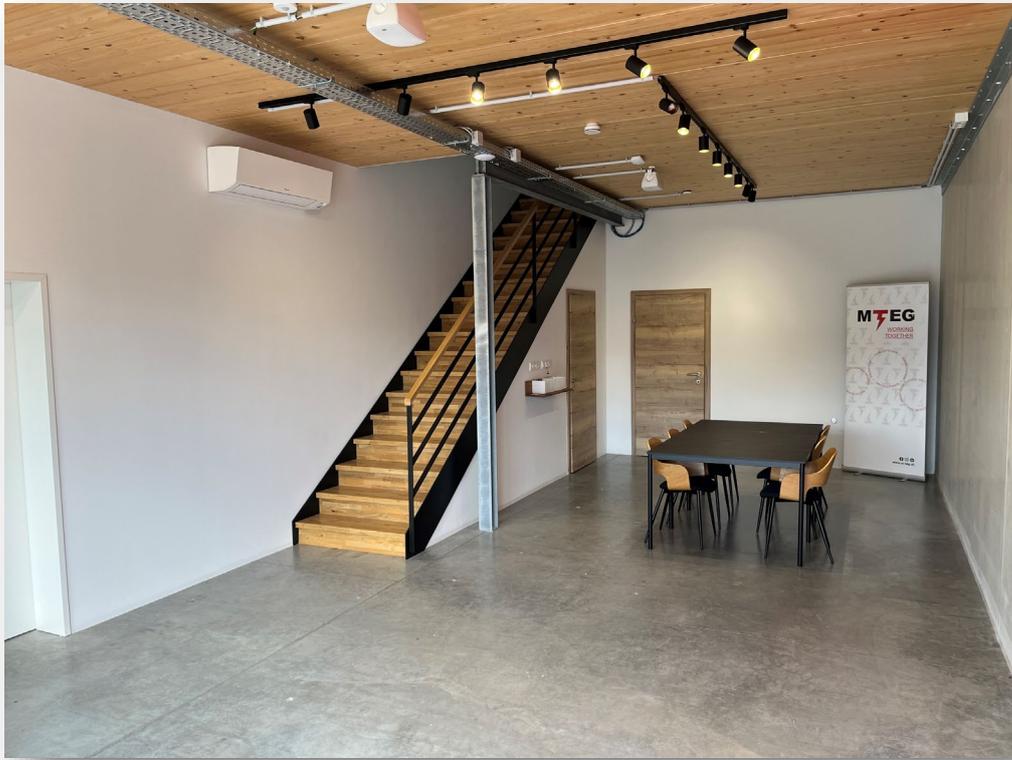

Vollflächiges Büro mit Zwischengeschoss in Massivbauweise im FE Business Park Buchkirchen

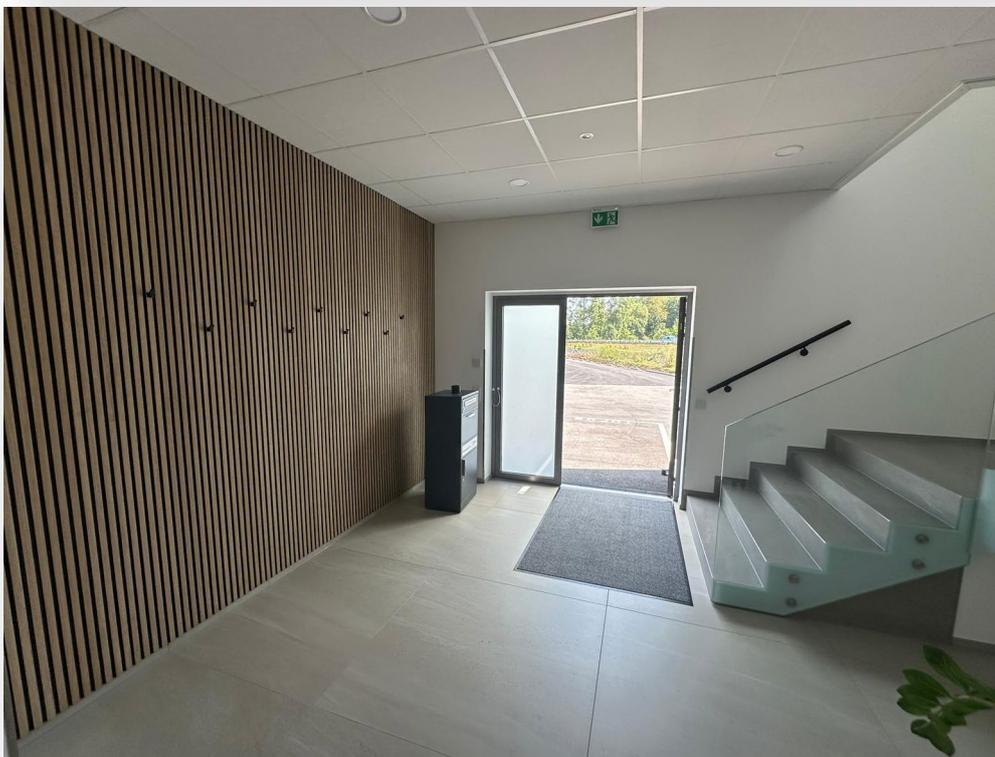

Lagerhalle innen (Regale mit 6,5 m Höhe und 3,5 m Höhe) im FE Business Park Neuhofen





BUSINESS PARKS


fe-businessparks.at



Mag. Leinweber & Partner

IMMOBILIENTREUHAND GMBH

Weitere Impressionen aus anderen FE Business Parks

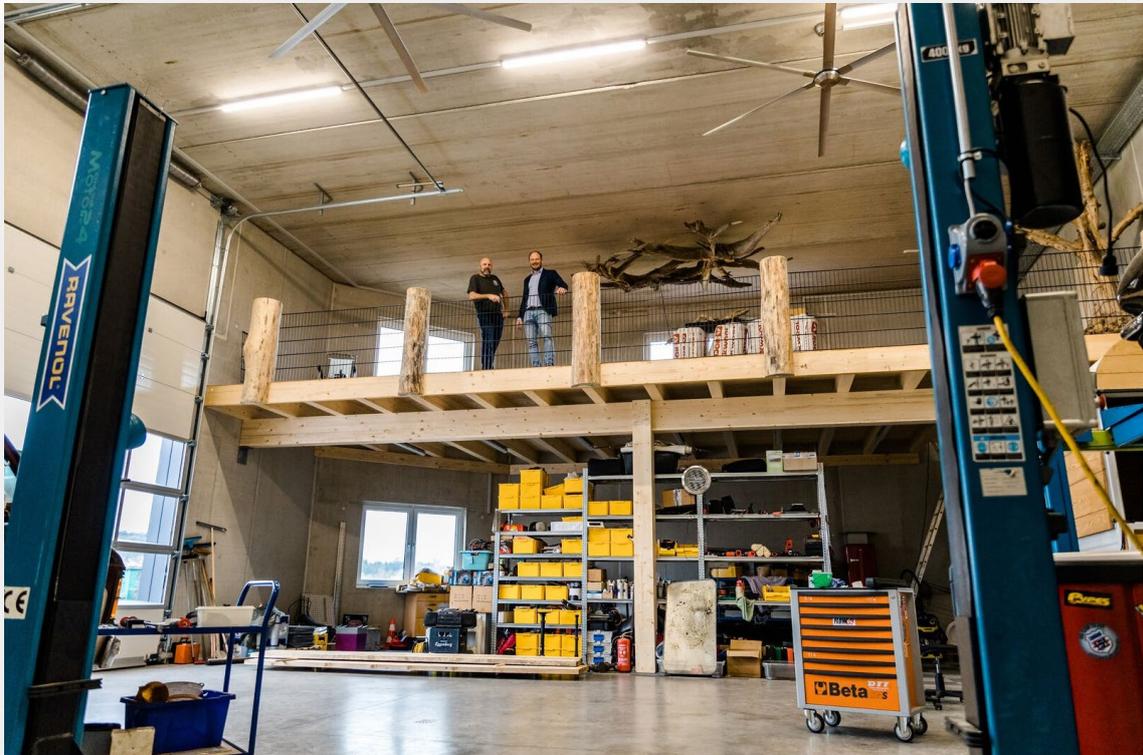

Zentrale
Eggarter Straße 36
A-4845 Rutzenmoos

Büro
Betriebsstraße 13
A-4844 Regau

Kontakt
Tel: +43 / 7672 / 25577
office@immobilitentreuhand.info
www.immobilitentreuhand.info

Bankverbindung
Volksbank Oberösterreich
IBAN: AT10 4480 0105 0329 0000
BIC: VBWEAT2WXXX

Firmenbuchnummer
FN 473295 y
UID Nr.
ATU72333879



BUSINESS PARKS

fe-businessparks.at



Mag. Leinweber & Partner

IMMOBILIENTREUHAND GMBH

Photovoltaik auf den Dächern unserer FE Business Parks



Zentrale
Eggarter Straße 36
A-4845 Rutzenmoos

Büro
Betriebsstraße 13
A-4844 Regau

Kontakt
Tel: +43 / 7672 / 25577
office@immobilitentreuhand.info
www.immobilitentreuhand.info

Bankverbindung
Volksbank Oberösterreich
IBAN: AT10 4480 0105 0329 0000
BIC: VBWEAT2WXXX

Firmenbuchnummer
FN 473295 y
UID Nr.
ATU72333879



Energieausweis

Energieausweis für Sonstige konditionierte GebäudeÖSTERREICHISCHES
INSTITUT FÜR BAUTECHNIKOIB-Richtlinie 6
Ausgabe: April 2019**GEBÄUDEKENNDATEN**

GEBÄUDEKENNDATEN				EA-Art:	
Brutto-Grundfläche (BGF)	2.480,1 m ²	Heiztage	296 d	Art der Lüftung	Fensterlüftung
Bezugsfläche (BF)	1.984,1 m ²	Heizgradtage	3.732 Kd	Solarthermie	- m ²
Brutto-Volumen (V _B)	18.241,6 m ³	Klimaregion	N	Photovoltaik	- kWp
Gebäude-Hüllfläche (A)	8.301,1 m ²	Norm-Außentemperatur	-13,5 °C	Stromspeicher	-
Kompaktheit (AVV)	0,46 1/m	Soll-Innentemperatur	22,0 °C	WW-WB-System (primär)	
charakteristische Länge (lc)	2,20 m	mittlerer U-Wert	0,40 W/m ² K	WW-WB-System (sekundär, opt.)	
Teil-BGF	- m ²	LEK _T -Wert	28,72	RH-WB-System (primär)	
Teil-BF	- m ²	Bauweise	schwer	RH-WB-System (sekundär, opt.)	
Teil-V _B	- m ³			Kältebereitstellungs-System	

WÄRMEBEDARF (Referenzklima)

Referenz-Heizwärmebedarf	HWB _{Ref,RK} = 112,3 kWh/m ² a
Außeninduzierter Kühlbedarf	KB ^o _{RK} = 0,1 kWh/m ² a

WÄRME- UND ENERGIEBEDARF (Standortklima)


Referenz-Heizwärmebedarf	Q _{n,Ref,SK} = 321.437 kWh/a	HWB _{Ref,SK} = 129,6 kWh/m ² a
--------------------------	---------------------------------------	--

ERSTELLT

GWR-Zahl		Erstellerin	FE Business Parks GmbH Lothringenstraße 18, 4501 Neuhofen an der Krems
Ausstellungsdatum	24.04.2024	Unterschrift	
Gültigkeitsdatum	23.04.2034		
Geschäftszahl			

Die Energiekennzahlen dieses Energieausweises dienen ausschließlich der Information. Aufgrund der idealisierten Eingangsparameter können bei tatsächlicher Nutzung erhebliche Abweichungen auftreten. Insbesondere Nutzungseinheiten unterschiedlicher Lage können aus Gründen der Geometrie und der Lage hinsichtlich ihrer Energiekennzahlen von den hier angegebenen abweichen.

Kataster

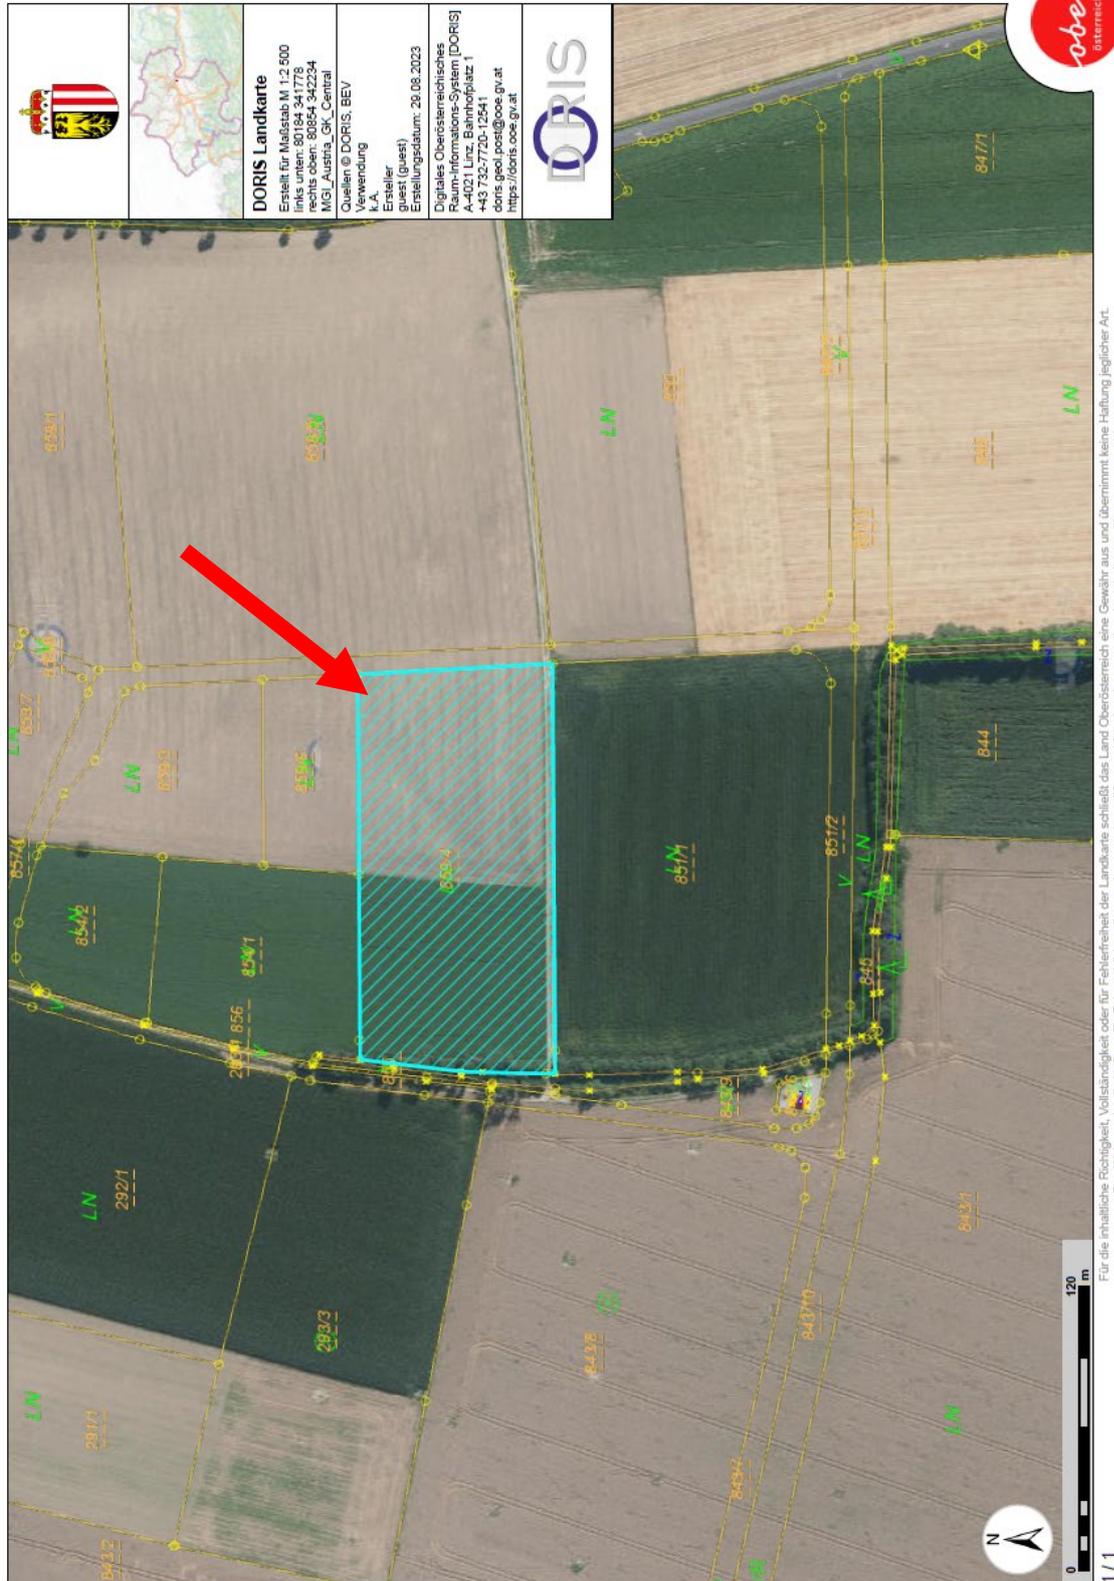

		<p>DORIS Landkarte Erstellt für Maßstab M 1:2 500 links unten: 80184 341778 rechts oben: 80884 342234 MO_Austria_GK_Central</p> <p>Quellen © DORIS, BEV Verwendung L. A. Leinweber Guest (guest) Erstellungsdatum: 20.06.2023</p> <p>Digitales Österreichisches Raum-Informationssystem [DORIS] https://doris.ooe.gv.at +43 732 7720 1254 doris.poc.post@ooe.gv.at https://doris.ooe.gv.at</p>



Für die inhaltliche Richtigkeit, Vollständigkeit oder für Fehlerfreiheit der Landkarte schließt das Land Oberösterreich eine Gewähr aus und übernimmt keine Haftung jeglicher Art. Des Weiteren ist die Haftung für Folgeschäden, die aus der unsachgemäßen und falschen Interpretation der Inhalte resultieren, ausgeschlossen.

Zentrale
Eggarter Straße 36
A-4845 Rutzenmoos


Büro
Betriebsstraße 13
A-4844 Regau

Kontakt
Tel: +43 / 7672 / 25577
office@immobilitentreuhand.info
www.immobilitentreuhand.info

Bankverbindung
Volksbank Oberösterreich
IBAN: AT10 4480 0105 0329 0000
BIC: VBWEAT2WXXX

Firmenbuchnummer
FN 473295 y
UID Nr.
ATU72333879

Flächenwidmung

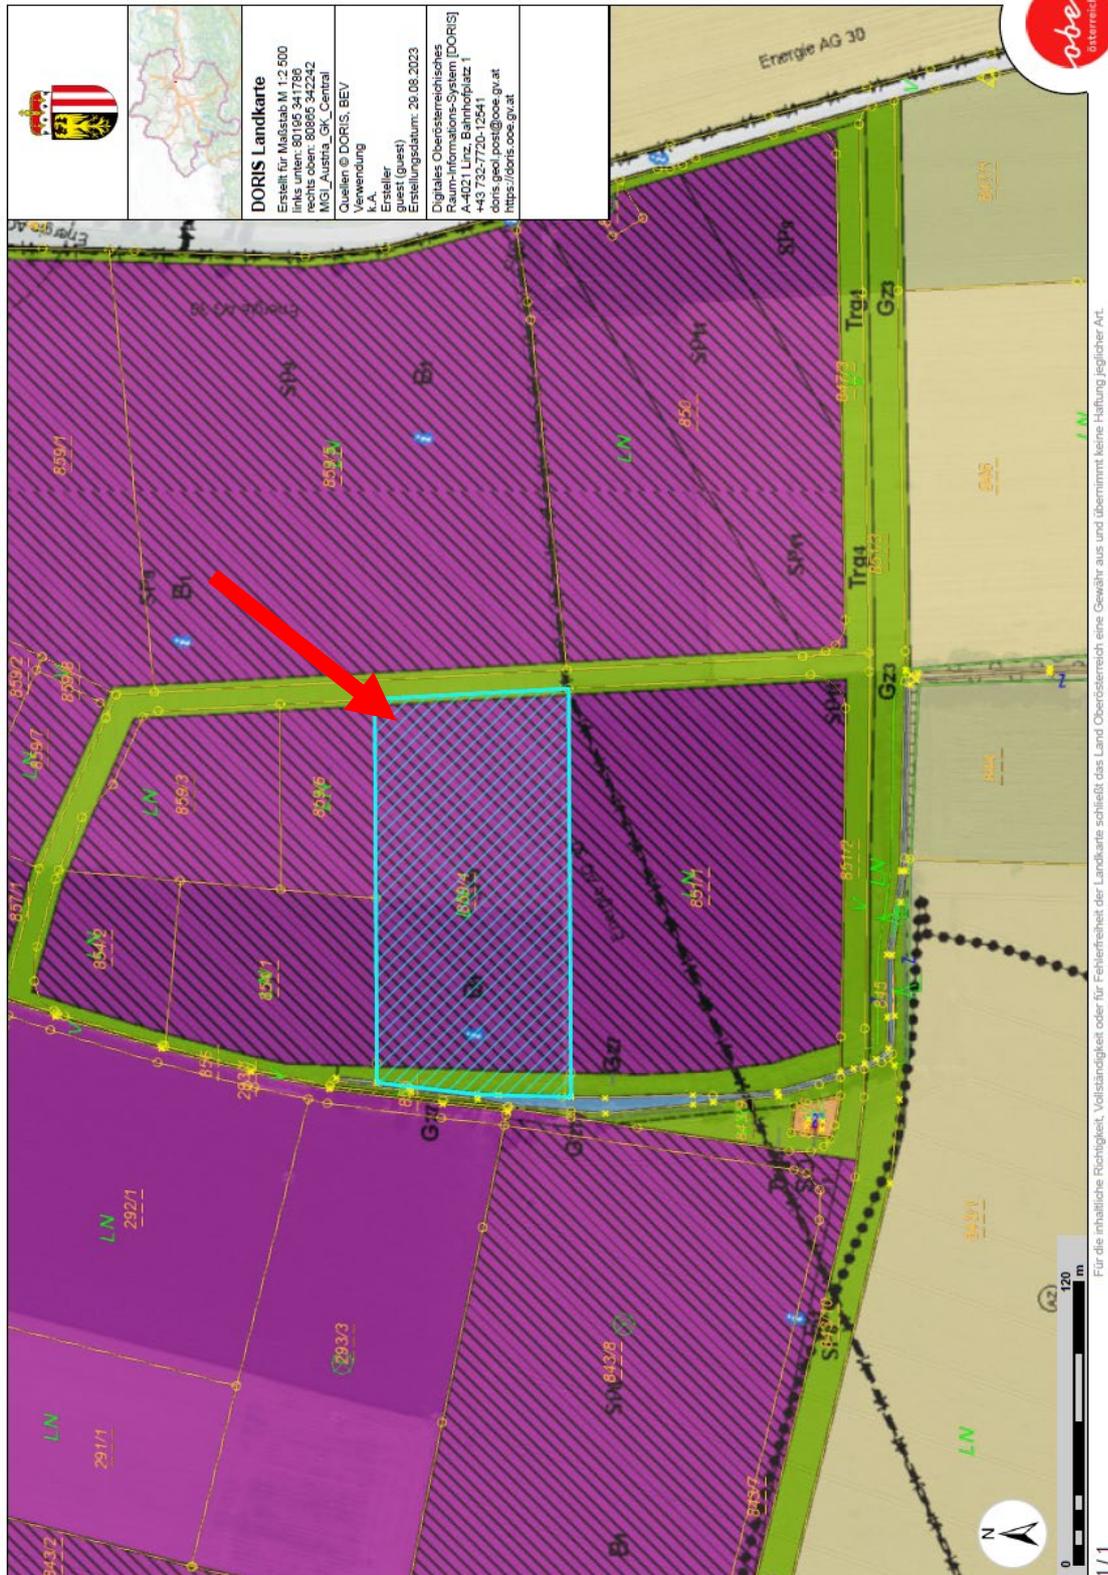

Zentrale
Eggarter Straße 36
A-4845 Rutzenmoos


Büro
Betriebsstraße 13
A-4844 Regau

Kontakt
Tel: +43 / 7672 / 25577
office@immoblientreuhand.info
www.immoblientreuhand.info

Bankverbindung
Volksbank Oberösterreich
IBAN: AT10 4480 0105 0329 0000
BIC: VBWEAT2WXXX

Firmenbuchnummer
FN 473295 y
UID Nr.
ATU72333879

Lageplan

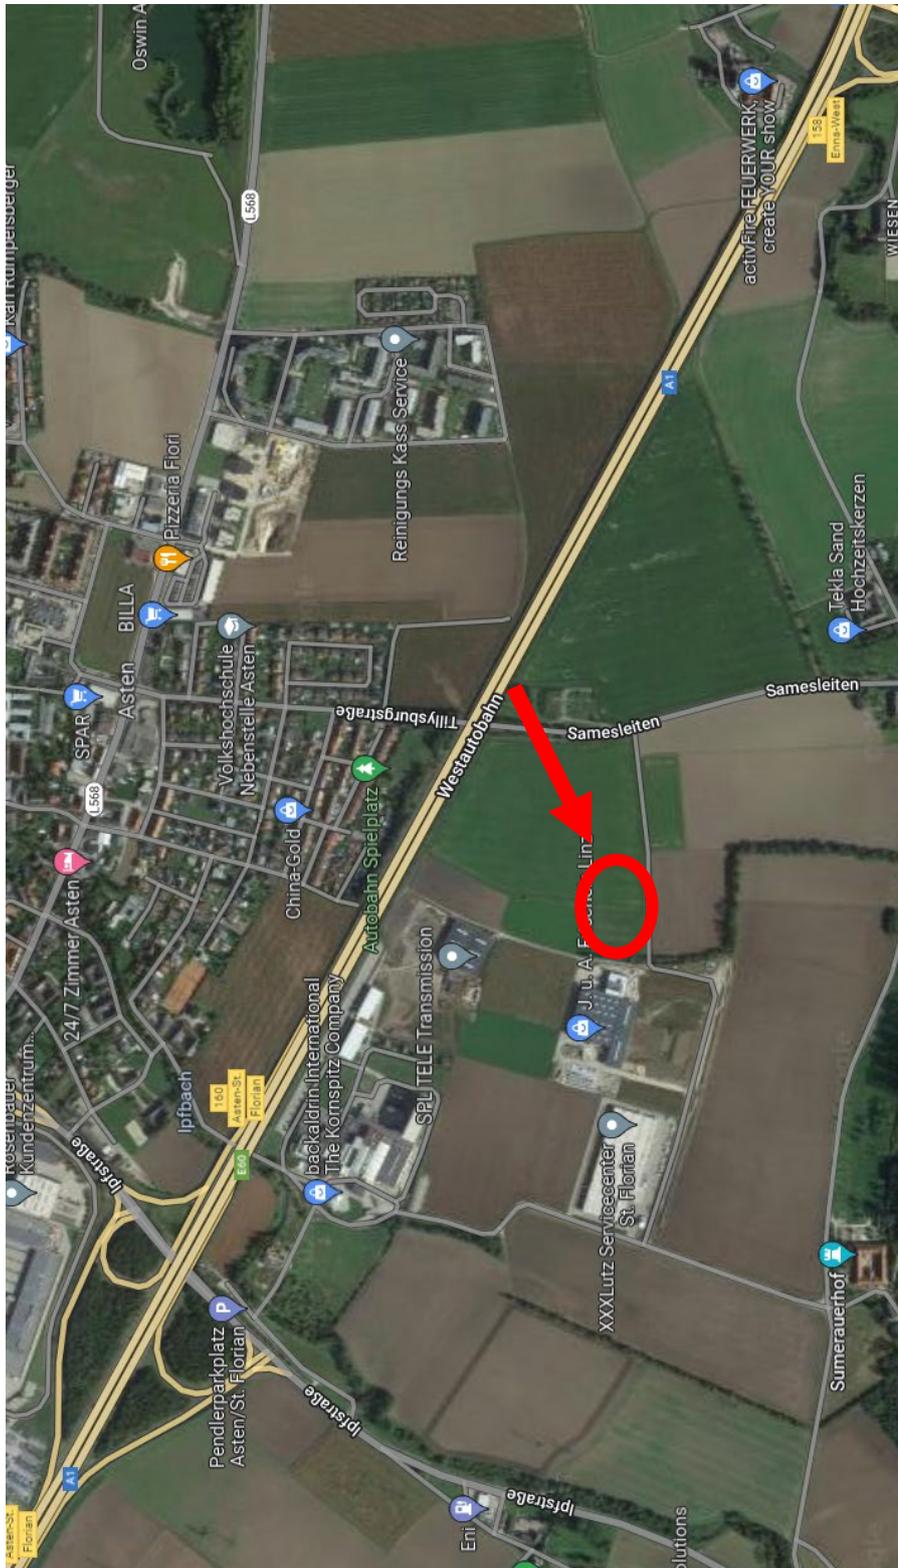

Adresse:
Frischeisstraße 12, 4490 St. Florian

Zentrale
Eggarter Straße 36
A-4845 Rutzenmoos

Büro
Betriebsstraße 13
A-4844 Regau

Kontakt
Tel: +43 / 7672 / 25577
office@immobilitentreuhand.info
www.immobilitentreuhand.info

Bankverbindung
Volksbank Oberösterreich
IBAN: AT10 4480 0105 0329 0000
BIC: VBWEAT2WXXX

Firmenbuchnummer
FN 473295 y
UID Nr.
ATU72333879



Im Falle einer erfolgreichen Vermittlung dürfen wir 1,5 % + 20 % USt. in Rechnung stellen.

Weiters wird festgehalten, dass die Firma Mag. Leinweber & Partner als Doppelmakler tätig ist.

Die Nebenkosten entnehmen Sie bitte der beiliegenden Nebenkostenübersicht.

Kontakt:

Susanna Schöberl, BA
M: +43 664 88 18 19 99
M: ss@immobilitentreuhand.info



Website: www.immobilitentreuhand.info
Zentrale: Eggarter Straße 36, 4845 Rutzenmoos
Büro: Betriebsstraße 13, 4844 Regau

Stand: 05.11.2024

Pläne und Darstellungen sind geistiges Eigentum der Fa. Mag. Leinweber & Partner Immobilienreuehand GmbH und unterliegt dem Urheberrecht. Es werden in jedem Fall nur die gesetzlichen Mindestanforderungen erfüllt. Eine Vervielfältigung, Aushändigung an die dritte Person oder Überlassung an Konkurrenzfirmen ist daher verboten. Der Makler übernimmt keine Haftung für die Richtigkeit und Vollständigkeit der vom Käufer beigestellten Unterlagen. Eine Haftung des Maklers, sofern sie nicht auf grober Fahrlässigkeit oder Vorsatz beruht, wird ausgeschlossen. Geringfügige Abweichungen der Flächen zum Nutzwertgutachten möglich. Druck- Satzfehler, Fehler und Irrtümer vorbehalten. Grafikdesign: Mag. Leinweber & Partner Immobilienreuehand GmbH. Die verwendeten Fotos sind ein Eigentum von Mag. Leinweber & Partner Immobilienreuehand GmbH.