


- Nutzungsgruppe: SF – 00 Sanitär- und Umkleieräume
- Nutzungsgruppe: NF – 02 Büroarbeit
- Nutzungsgruppe: NF – 03 Produktion, Hand- und Maschinenarbeit, Experimente
- Nutzungsgruppe: NF – 05 Bildung, Unterricht und Kultur
- Nutzungsgruppe: NF – 07 Sonstige Nutzungen
- Nutzungsgruppe: VF – 09 Verkehrserschließung und -sicherung

49233_00642_001_00_0G01
 49233_00642_001_00_0G01
GeschossTrakt
 503.72m²
 1476.43m³

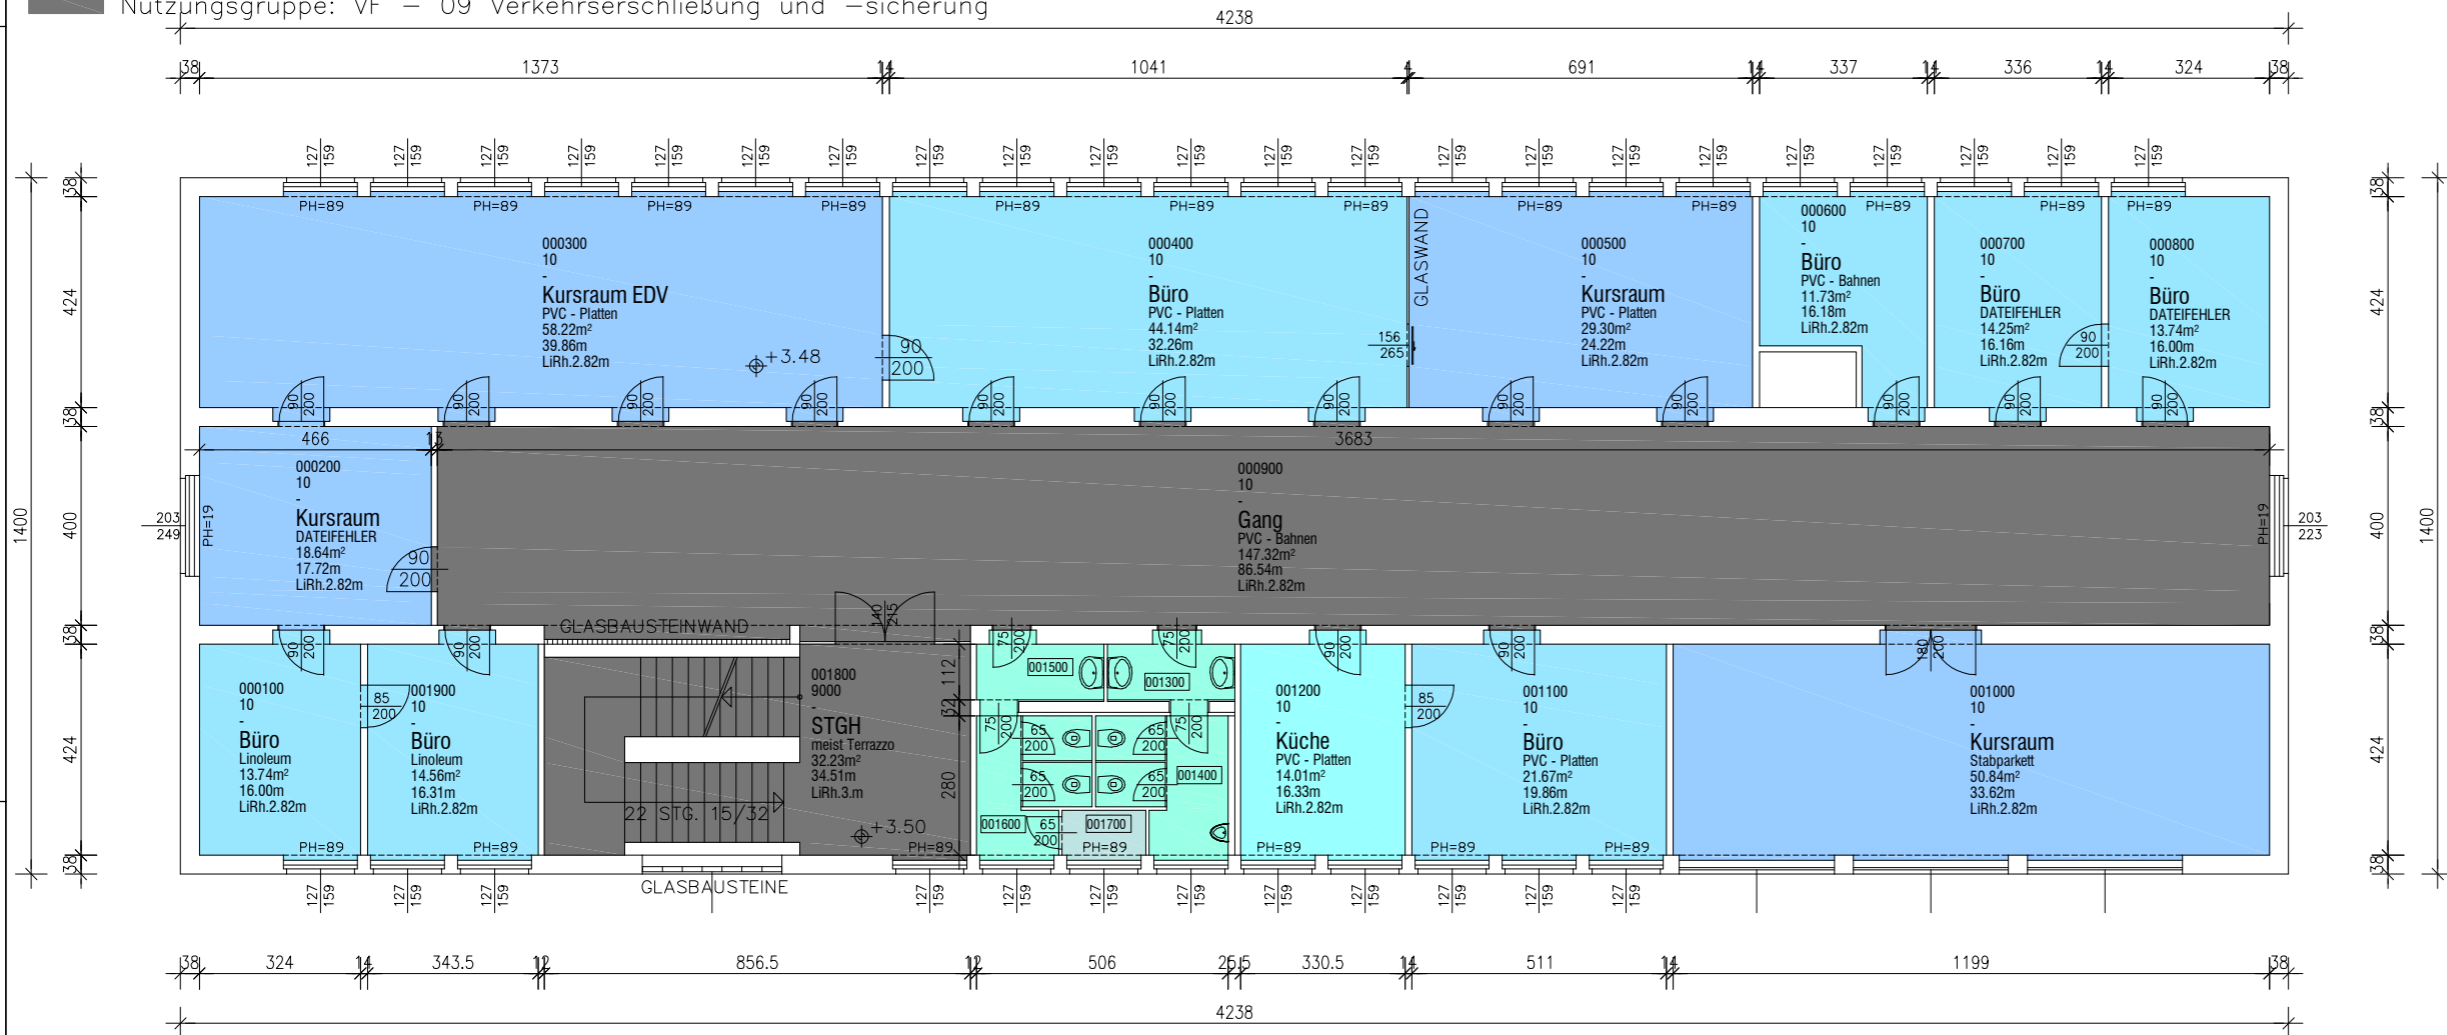

001300 10 WR-WC Fliesen 2.87m ² 8.56m LiRh.2.82m	001400 10 WC H Fliesen 6.32m ² 15.69m LiRh.2.82m	001500 10 WR-WC Fliesen 2.87m ² 8.57m LiRh.2.82m	001600 10 WC D DATEIFEHLER 5.76m ² 15.83m LiRh.2.82m	001700 10 AR Fliesen 1.51m ² 5.50m LiRh.2.82m
--	--	--	--	---

Legende:

Übersichtsplan:

- Vor Beginn aller Arbeiten bzw. Detailausarbeitungen sind NATURMASSE zu nehmen
- Art und Tragfähigkeit von Materialien sind zu überprüfen
- Kaminansparungen sind nicht dargestellt
- Hausliche Anlagen und Geräte sind nur symbolisch dargestellt

Index: Gezeichnet: Änderungsdatum: Änderungsbeschreibung:



Planart / Maßstab: **RAUMBESTANDSPLAN**
 ohne Maßstab
 Projekt / Objekt: **BEV, BAG**
 4400 STEYR
 Tomitzstr. 7
 Planinhalt: **01. Obergeschoß**

OBJEKTDATEN					
Objekt-ID	FKZ	FKZ-Name	Ort	ET	Objekt-Nr.
640069	49233	Steyr	14074 2299	00642	001

PLANVERFASSER BIG Baubüro für integrierte Gestaltung m. b. H. 1020 Wien, Trabrennstalpe 2c	in Auftrag von GENERALPLANER Name
BAUWERBER BIG Baubüro für integrierte Gestaltung m. b. H. 1020 Wien, Trabrennstalpe 2c	GRUNDSTÜCKSEIGENTÜMER ARE Anlagen Real Estate GmbH 1020 Wien, Trabrennstalpe 2c
BAUFÜHRER	BAUBEHÖRDE
Planverfasser: Interne Projekturteil	Auftraggeber: Zeichnungsberechtigter
Plan genehmigt	Datum der Genehmigung
Plannummer: 30.04.2021	Planname: 1:15x0.83x 0.95 m2
Index: G01	Änderungsdatum: 01.09.2006
Änderungsbeschreibung: Erstellung	