


- Nutzungsgruppe: SF – 00 Sanitär- und Umkleieräume
- Nutzungsgruppe: NF – 02 Büroarbeit
- Nutzungsgruppe: NF – 05 Bildung, Unterricht und Kultur
- Nutzungsgruppe: NF – 07 Sonstige Nutzungen
- Nutzungsgruppe: VF – 09 Verkehrserschließung und -sicherung

49233_00642_001_00_OG02
 49233_00642_001_00
GeschossTrakt
 506.55m²
 1481.11m³

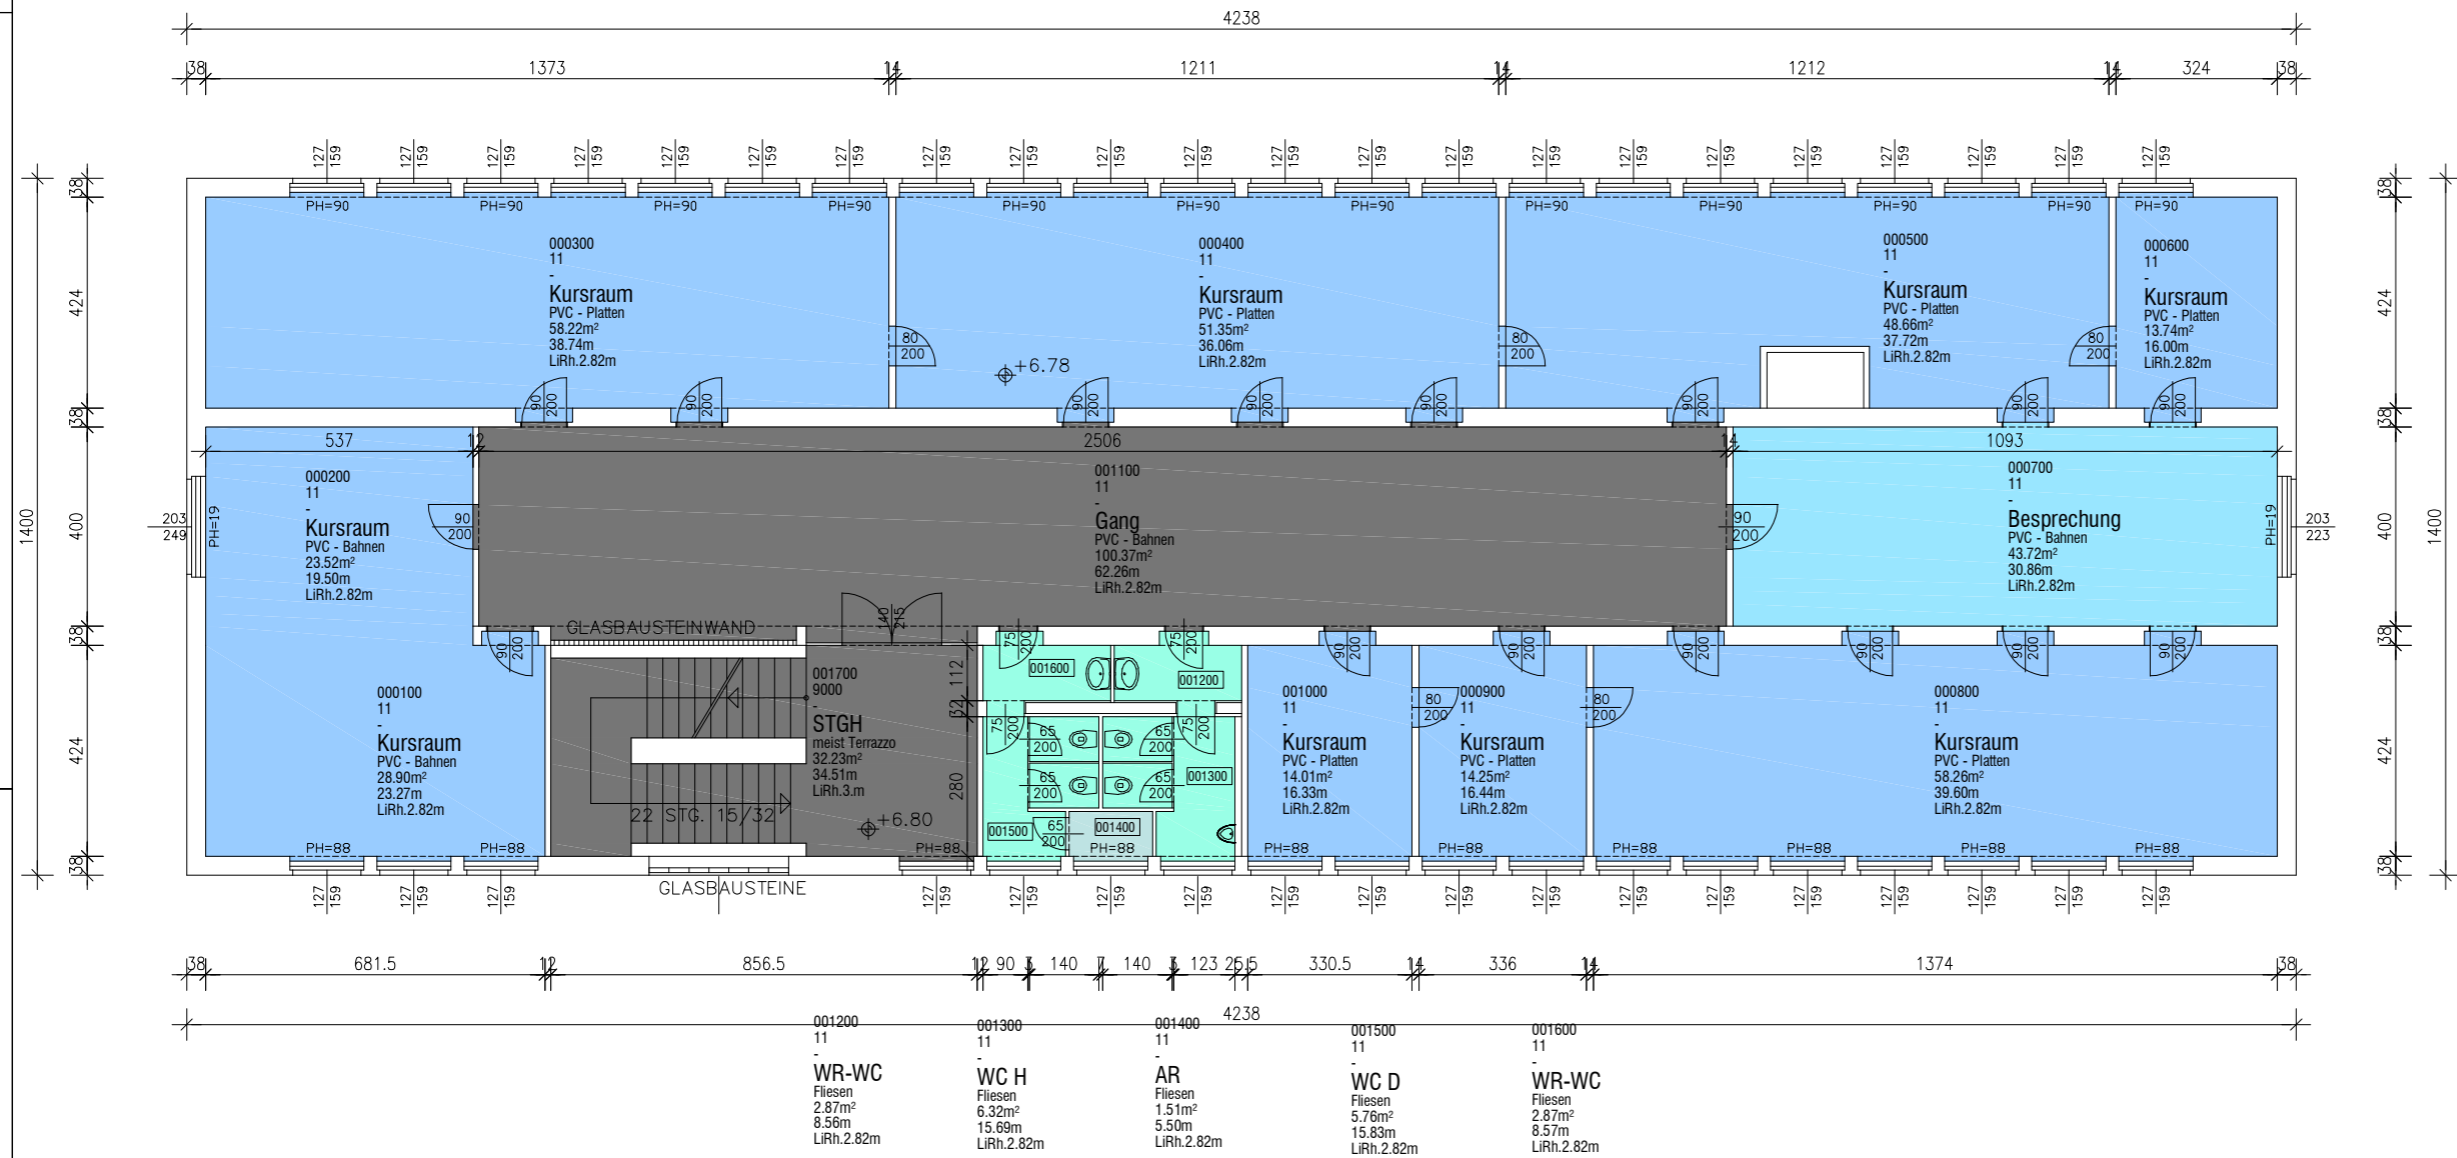

Legende:

Übersichtsplan:

- - - - - Vor Beginn aller Arbeiten bzw. Detailausarbeitungen sind NATURMASSE zu nehmen!
 - - - - - Art und Tragfähigkeit von Materialien sind zu überprüfen!
 - - - - - Kaminansparungen sind nicht dargestellt!
 - - - - - Haus technische Anlagen und Geräte sind nur symbolisch dargestellt!

Index: Gezeichnet: | Änderungsdatum: | Änderungsbeschreibung:

BIG BÜRO FÜR IMMOBILIEN GESAMTSCHAFT					
Planart / Maßstab: RAUMBESTANDSPLAN ohne Maßstab					
Projekt / Objekt: BEV, BAG 4400 STEYR Tomitzstr. 7					
Planinhalt: 02. Obergeschoß ---					
OBJEKTDATEN					
Lageplan-ID (GZ)	KID-Nr.	KID-Name	Grundstück	KZ	Objekt-Nr.
640069	49233	Steyr	140714 2299	00642	001
Planverfasser BIG Büro für Immobilien-Gesellschaft m.B.H. 1020 Wien, Trabrennstraße 2c		in Auftrag von: GENERALPLANER Name			
BAUWERBER BIG Büro für Immobilien-Gesellschaft m.B.H. 1020 Wien, Trabrennstraße 2c		GRUNDSTÜCKSEIGENTUMER ARE Andreas Real Estate GmbH 1020 Wien, Trabrennstraße 2c			
verfassen durch die		verfassen durch die			
BAUFÜHRER		BAUBEHÖRDE			
Planverfasser:	Interne Plannummer:	Auftraggeber:			
Interne Projektnummer:	Interne Plannummer:	Zeichnungsbelegtitel:			
Plan genehmigt:	Datum der Genehmigung:	Leiter Objektmaßstab:			
Titelblock:	Projektname:	Titelblock:			
30.04.2021	1.15x0.83x 0.95 m2	49233_00642_001_002_09AR0001_G01.dwg			
Index:	Standort:	Änderungsdatum:			
G01	ANGERER	01.09.2006			
		Ersterstellung			