


- Nutzungsgruppe: SF – 00 Sanitär- und Umkleieräume
- Nutzungsgruppe: NF – 01 Wohnen und Aufenthalt
- Nutzungsgruppe: NF – 02 Büroarbeit
- Nutzungsgruppe: NF – 03 Produktion, Hand- und Maschinenarbeit, Experimente
- Nutzungsgruppe: NF – 04 Lagern, Verteilen und verkaufen
- Nutzungsgruppe: VF – 09 Verkehrserschließung und -sicherung
- Nutzungsgruppe: TF – 08 Betriebstechnische Anlagen

49233_00642_001_00_EG01
 49233_00642_001
GeschossTrakt
 541.71m²
 1791.07m³

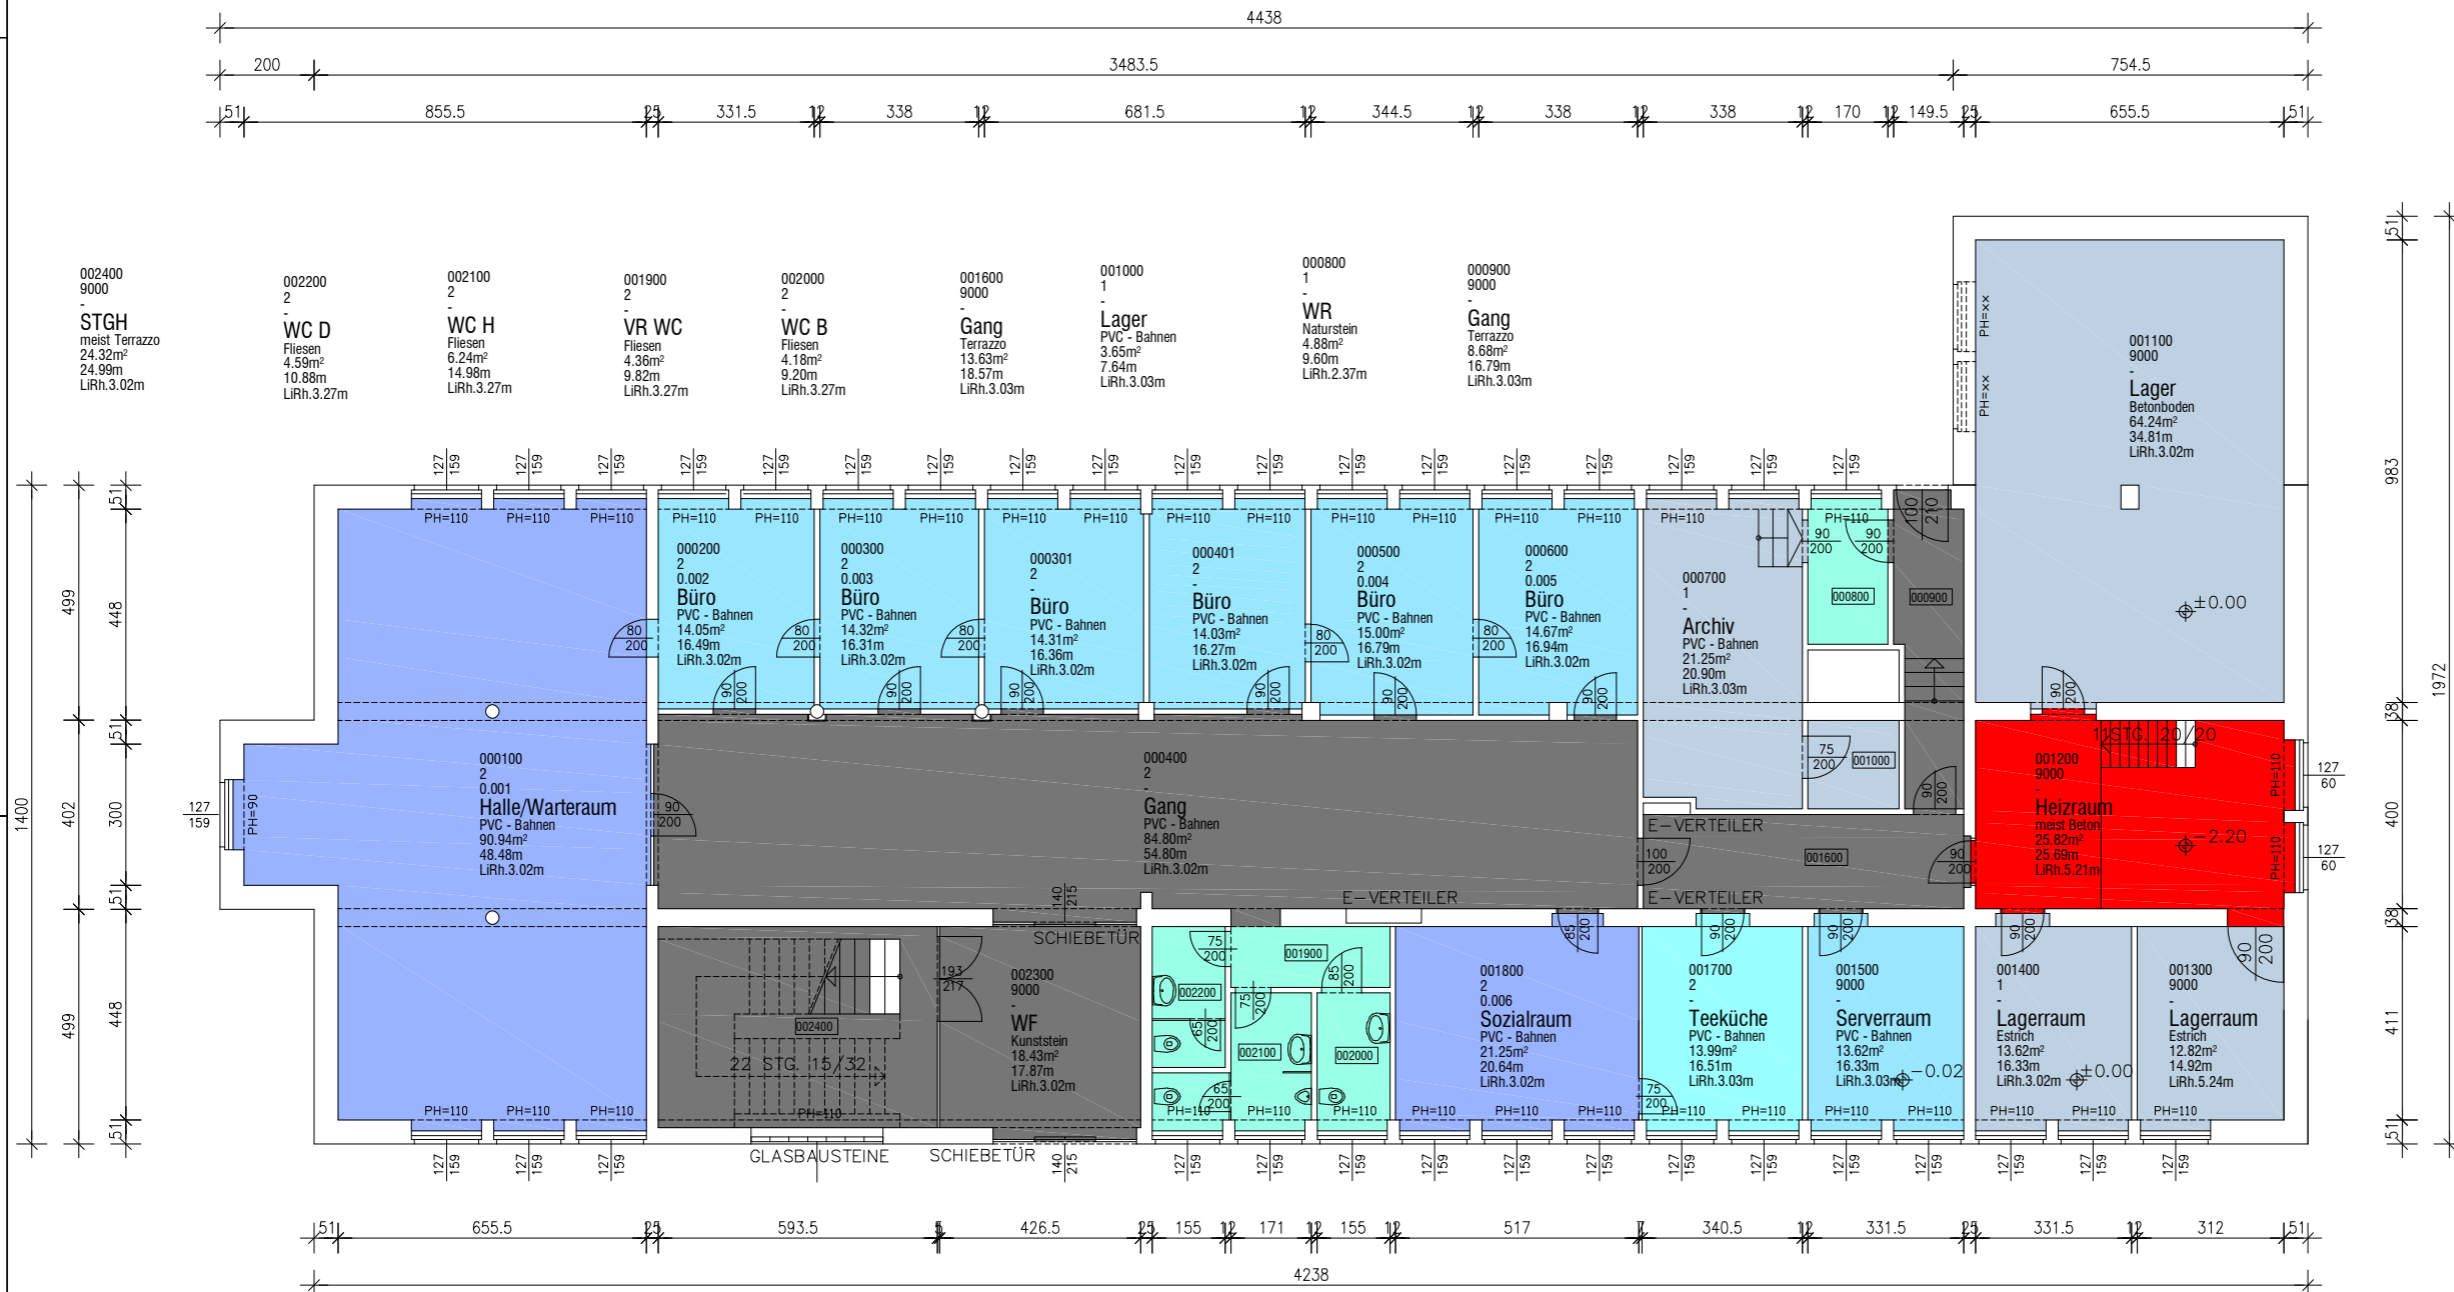

Legende:

Übersichtsplan:

- Vor Beginn aller Arbeiten bzw. Detailausarbeitungen sind NATURMASSE zu nehmen!
- Art und Tragfähigkeit von Materialien sind zu überprüfen!
- Kaminansaugungen sind nicht dargestellt!
- Haus technische Anlagen und Geräte sind nur symbolisch dargestellt!

Index: Gezeichnet: Änderungsdatum: Änderungsbeschreibung:



Planart / Maßstab: **RAUMBESTANDSPLAN**
 ohne Maßstab
 Projekt / Objekt: BEV, BAG 4400 STEYR Tomitzstr. 7
 Planinhalt: Erdgeschoss

OBJEKTDATEN			
Lagevermerk, ID, GZ	KID-Ab.	KID-Name	Grundstück
640069	49233	Steyr	14074 2299
			00642 001

Planverfasser: BIG Bundesimmobiliengesellschaft m.B.H. 1020 Wien, Trabrennstasse 2c	in Auftrag von: GENERALPLANNER
Bauwerber: BIG Bundesimmobiliengesellschaft m.B.H. 1020 Wien, Trabrennstasse 2c	Grundstückseigentümer: ARE Andreas Real Estate GmbH 1020 Wien, Trabrennstasse 2c
Plan genehmigt:	Datum der Genehmigung:
30.04.2021	1.15x0.83 = 0.95 m ²
Plannummer: 49233_00642_001_EG01_09AR0001_G01.dwg	Auftraggeber: Zeichnungsberechtigter: Leiter Organisationsinheit:
Gezeichnet: 01.09.2006	Erstellung: