




SÜDWESTANSICHT:  
PLANUM FASSADE!!!

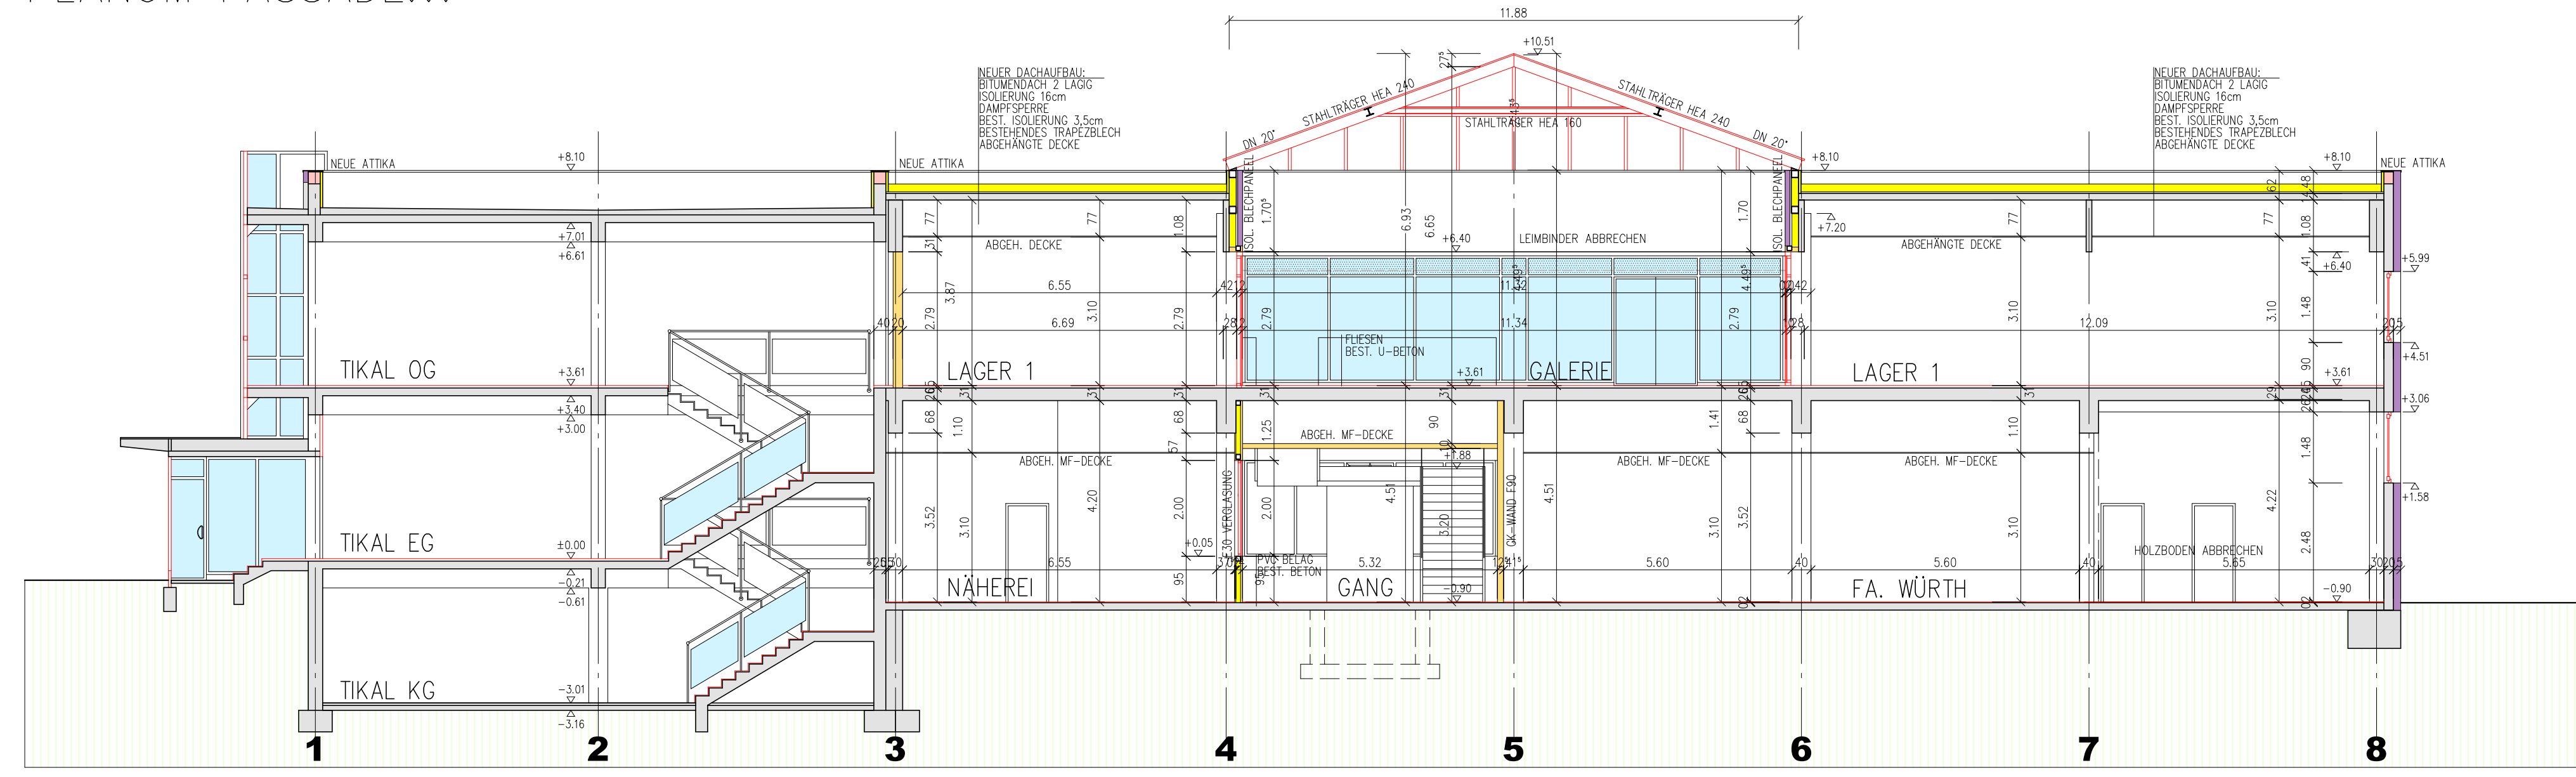


SCHNITT 1:

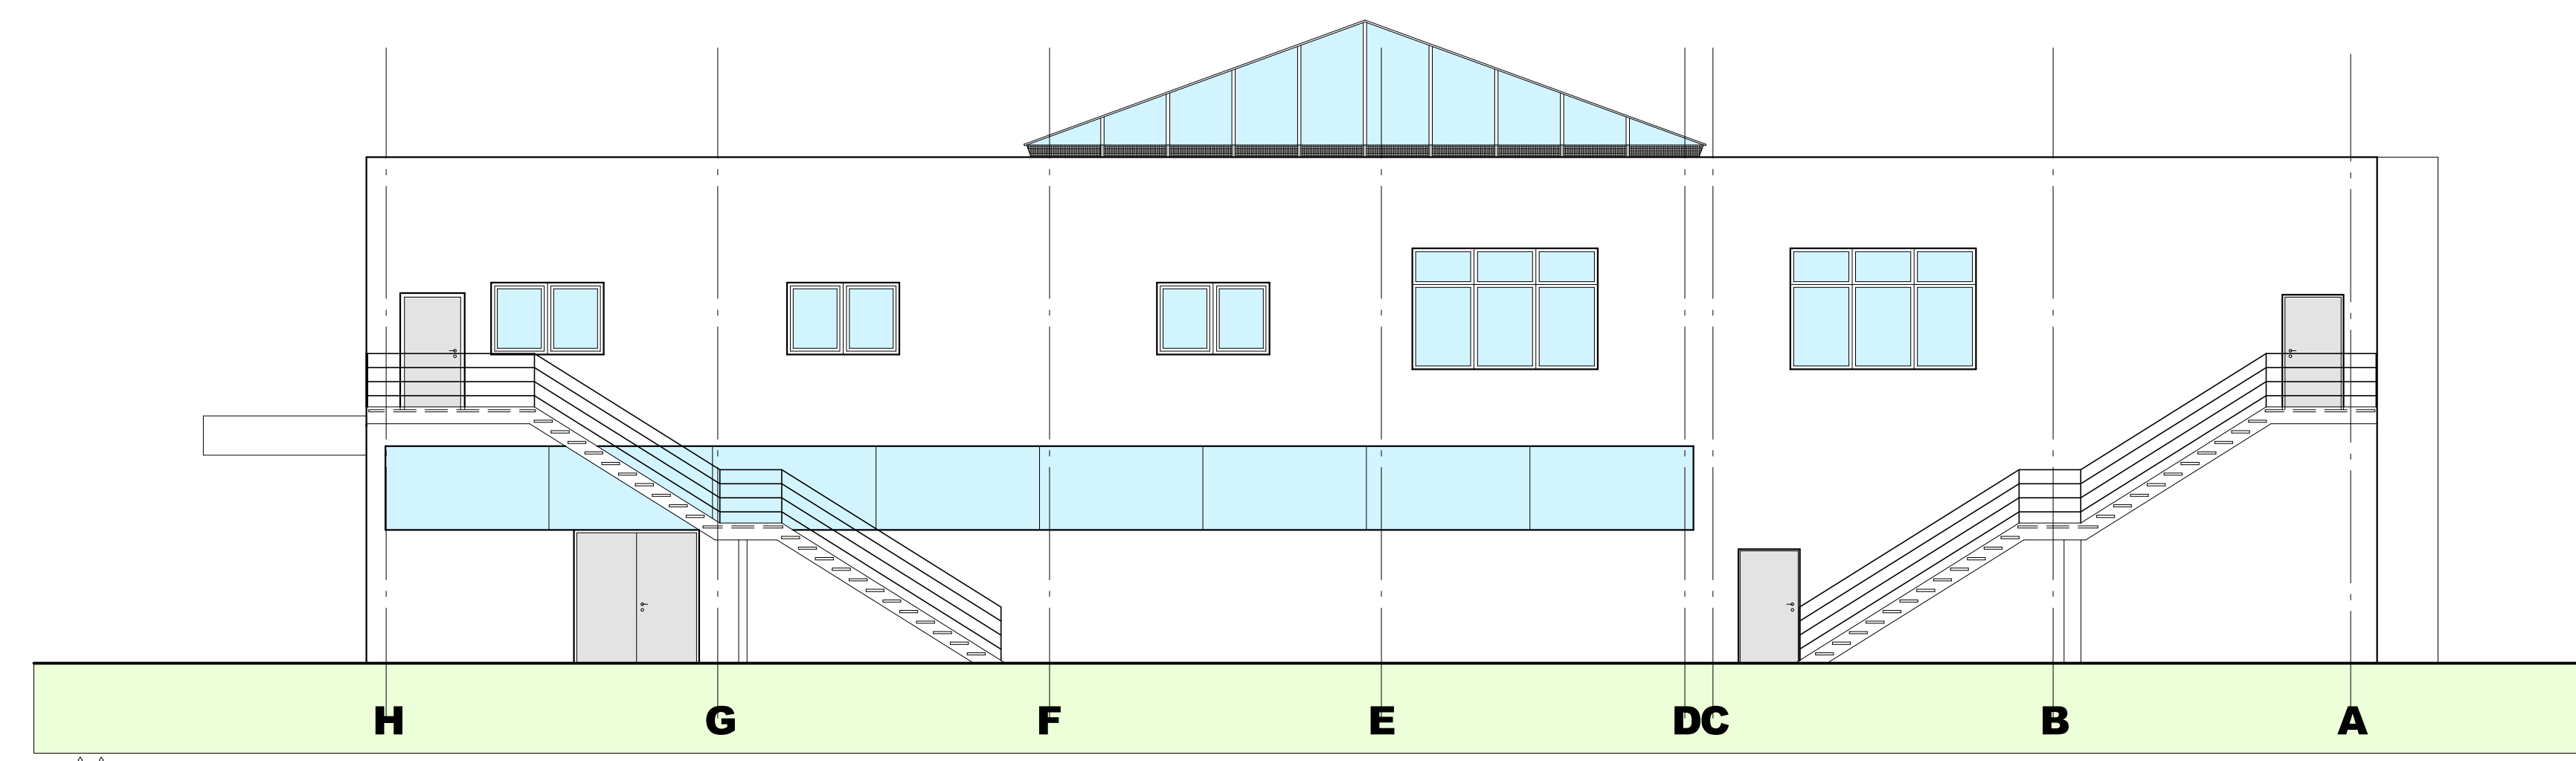


SÜDOSTANSICHT:

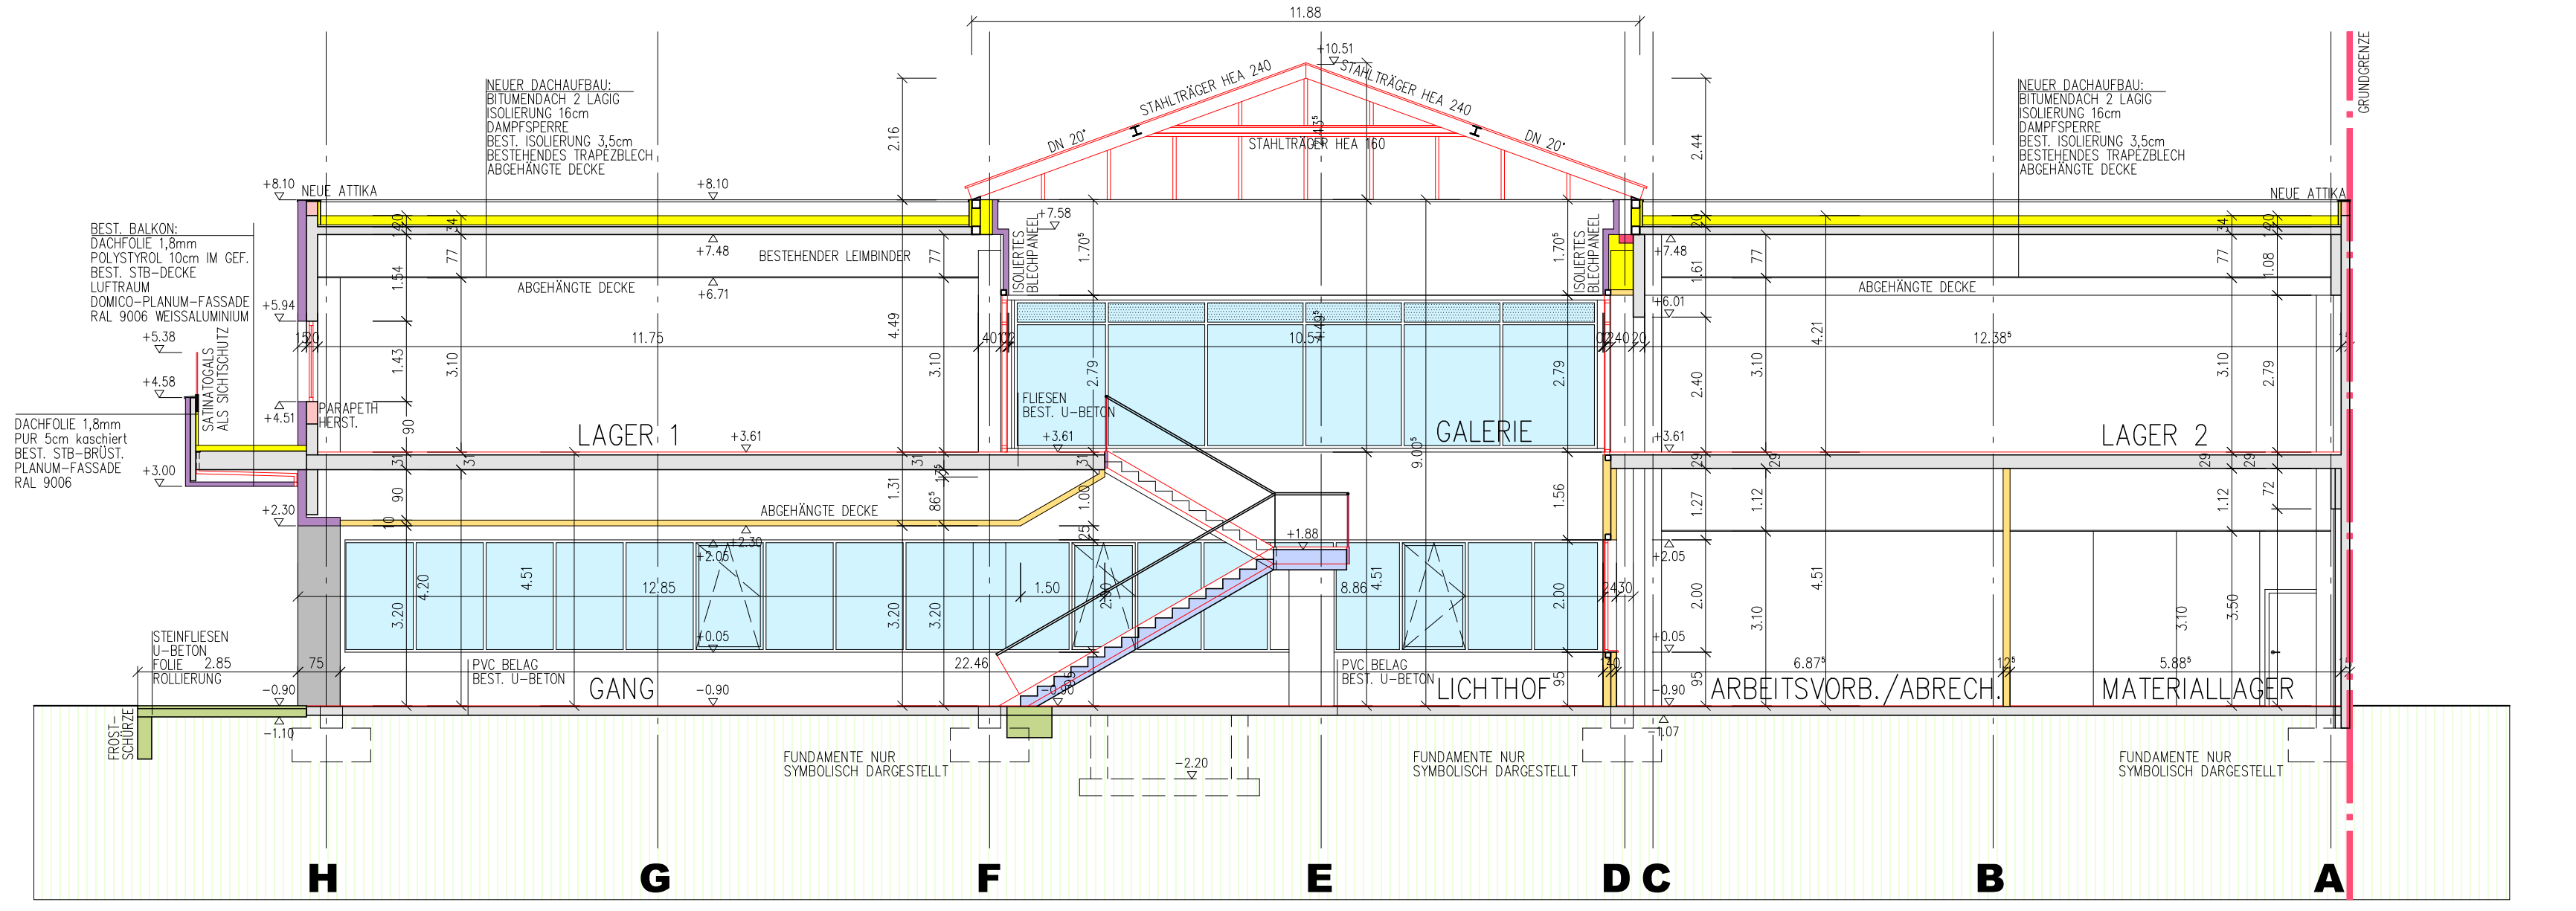


SCHNITT 2:

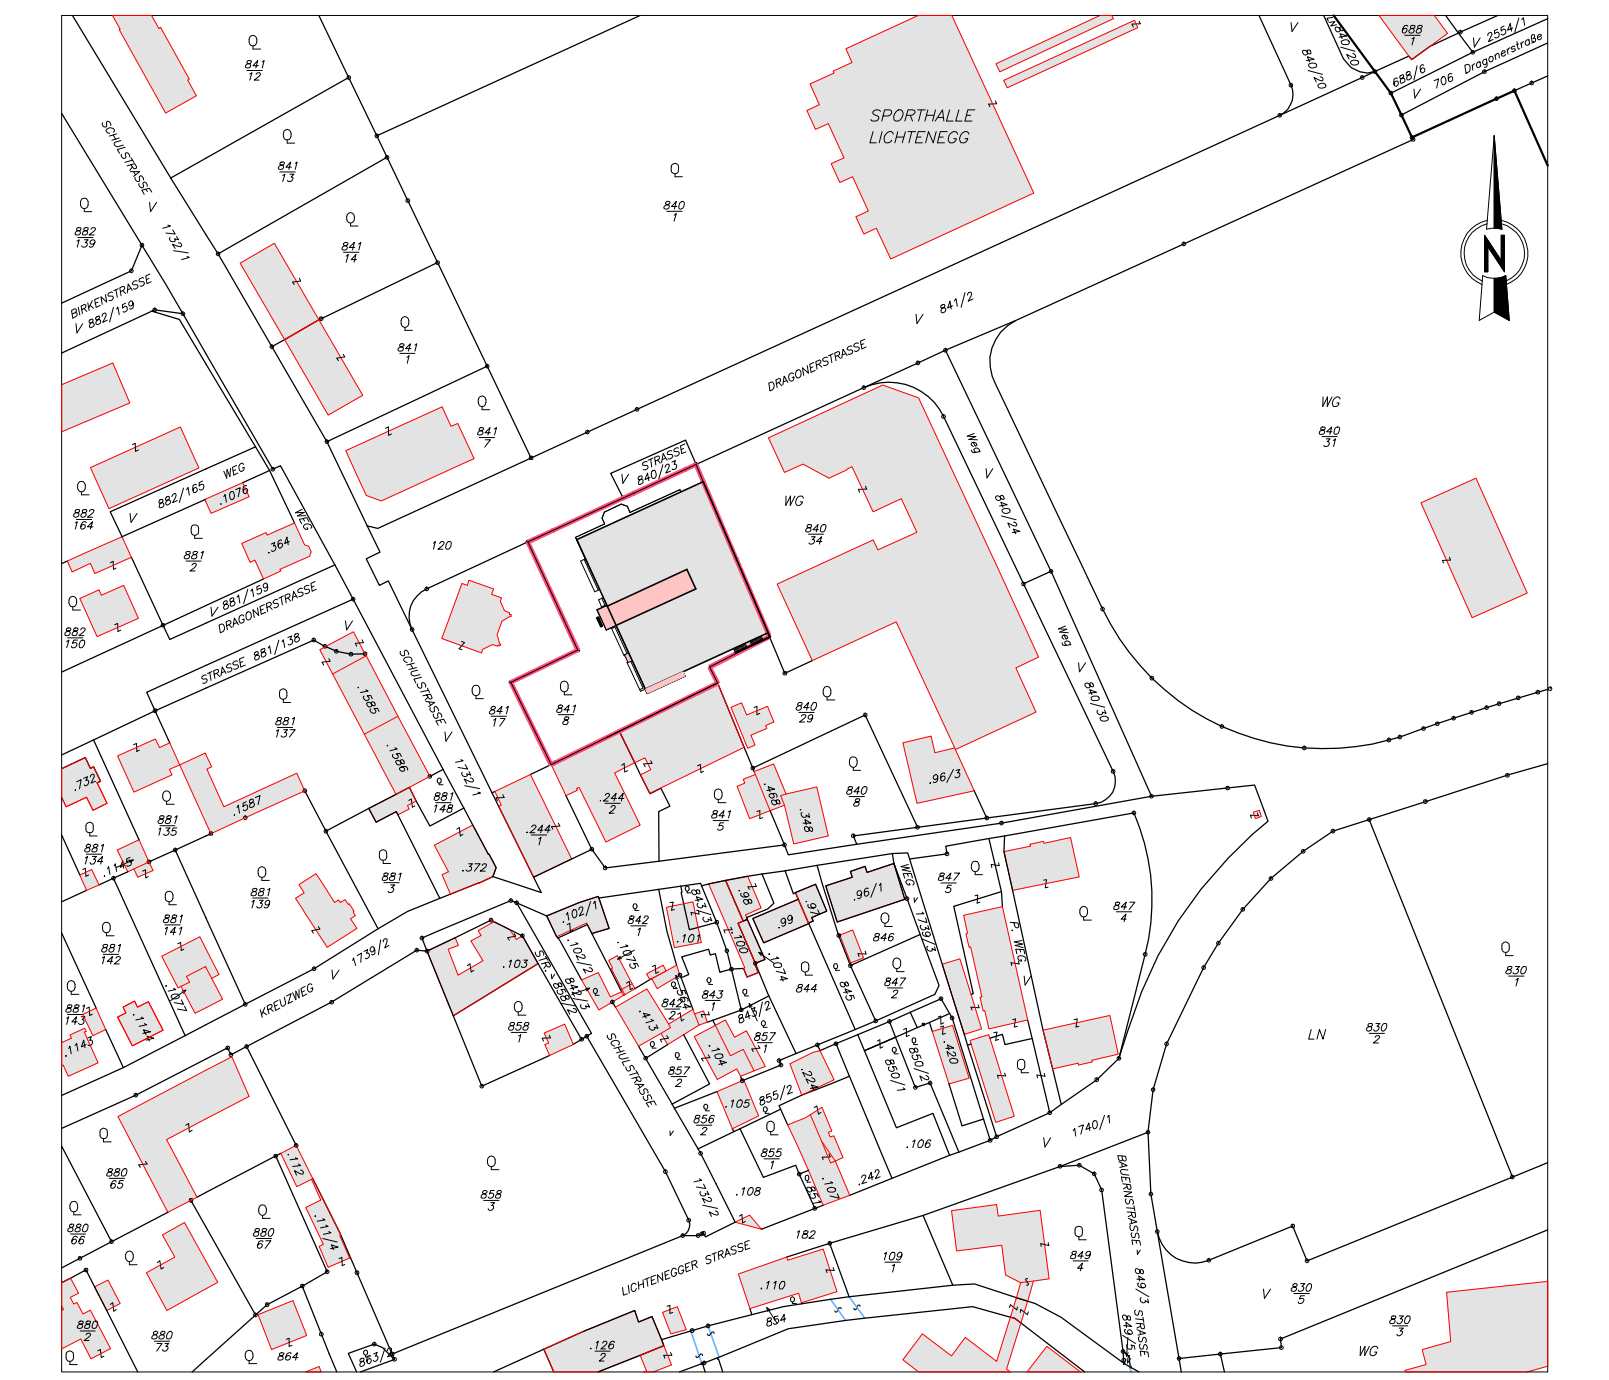

LAGEPLAN: M= 1:2000

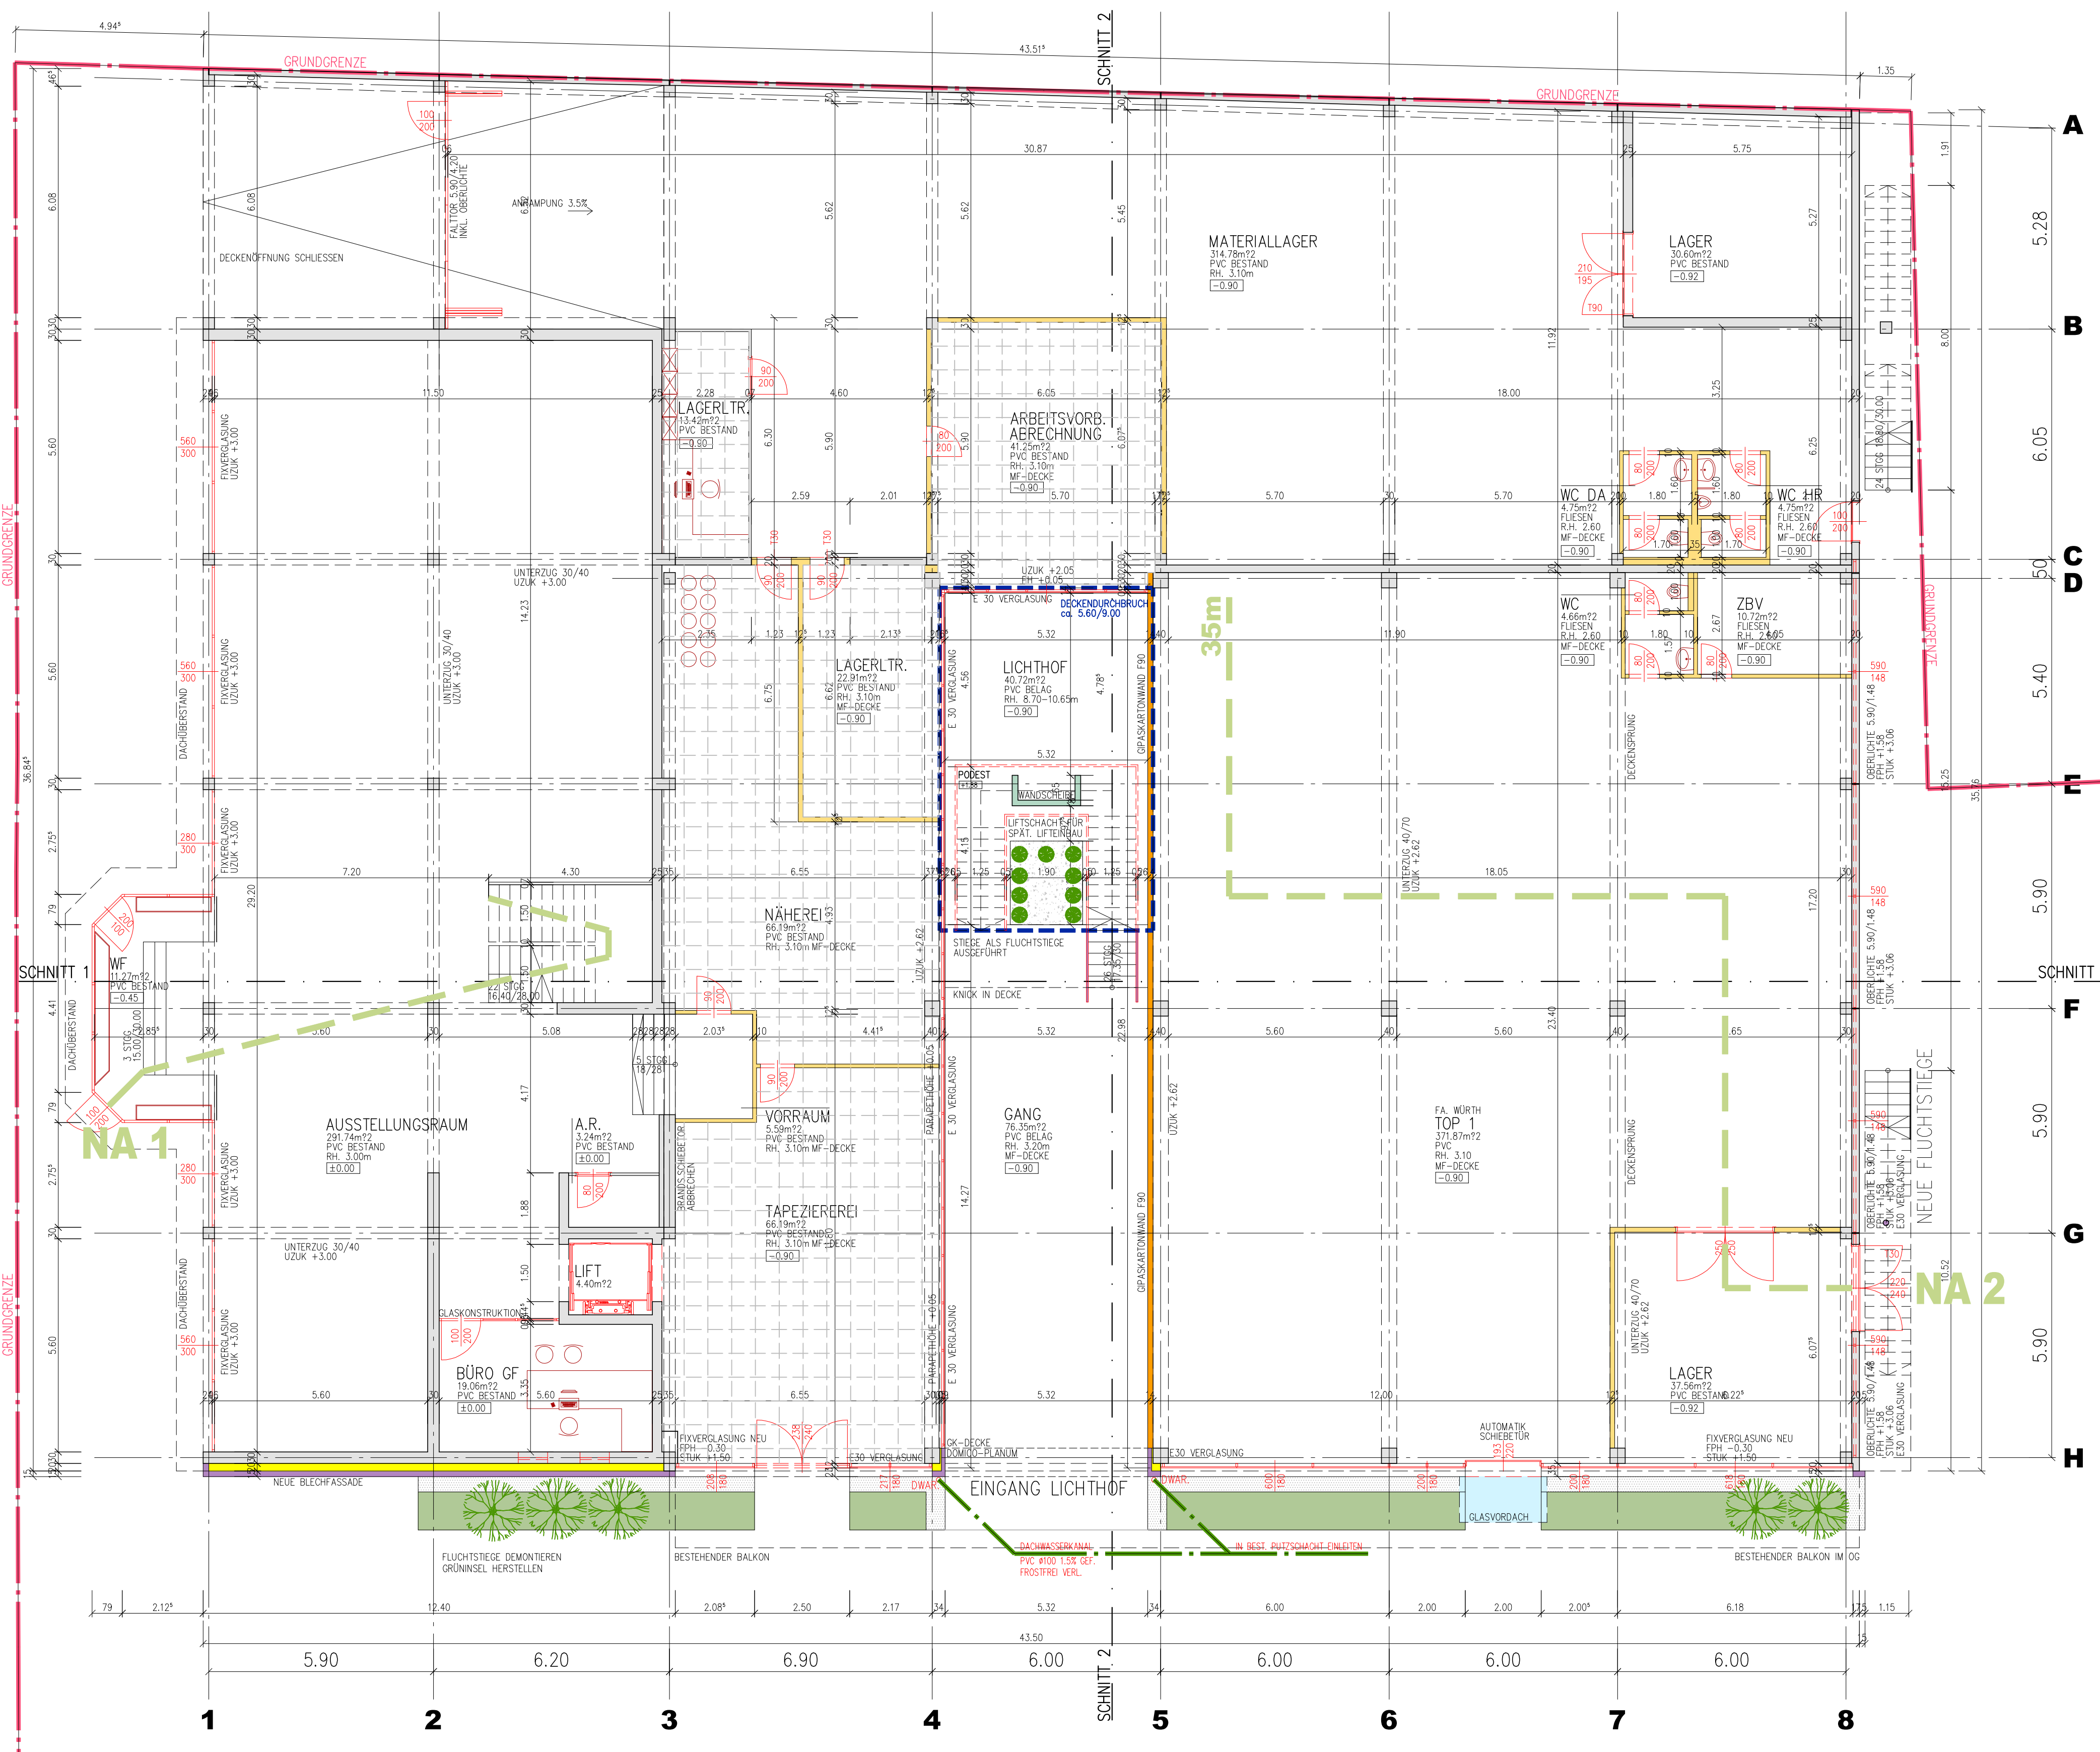

ERDGESCHOSS:  
EBENE -0.90/±0.00

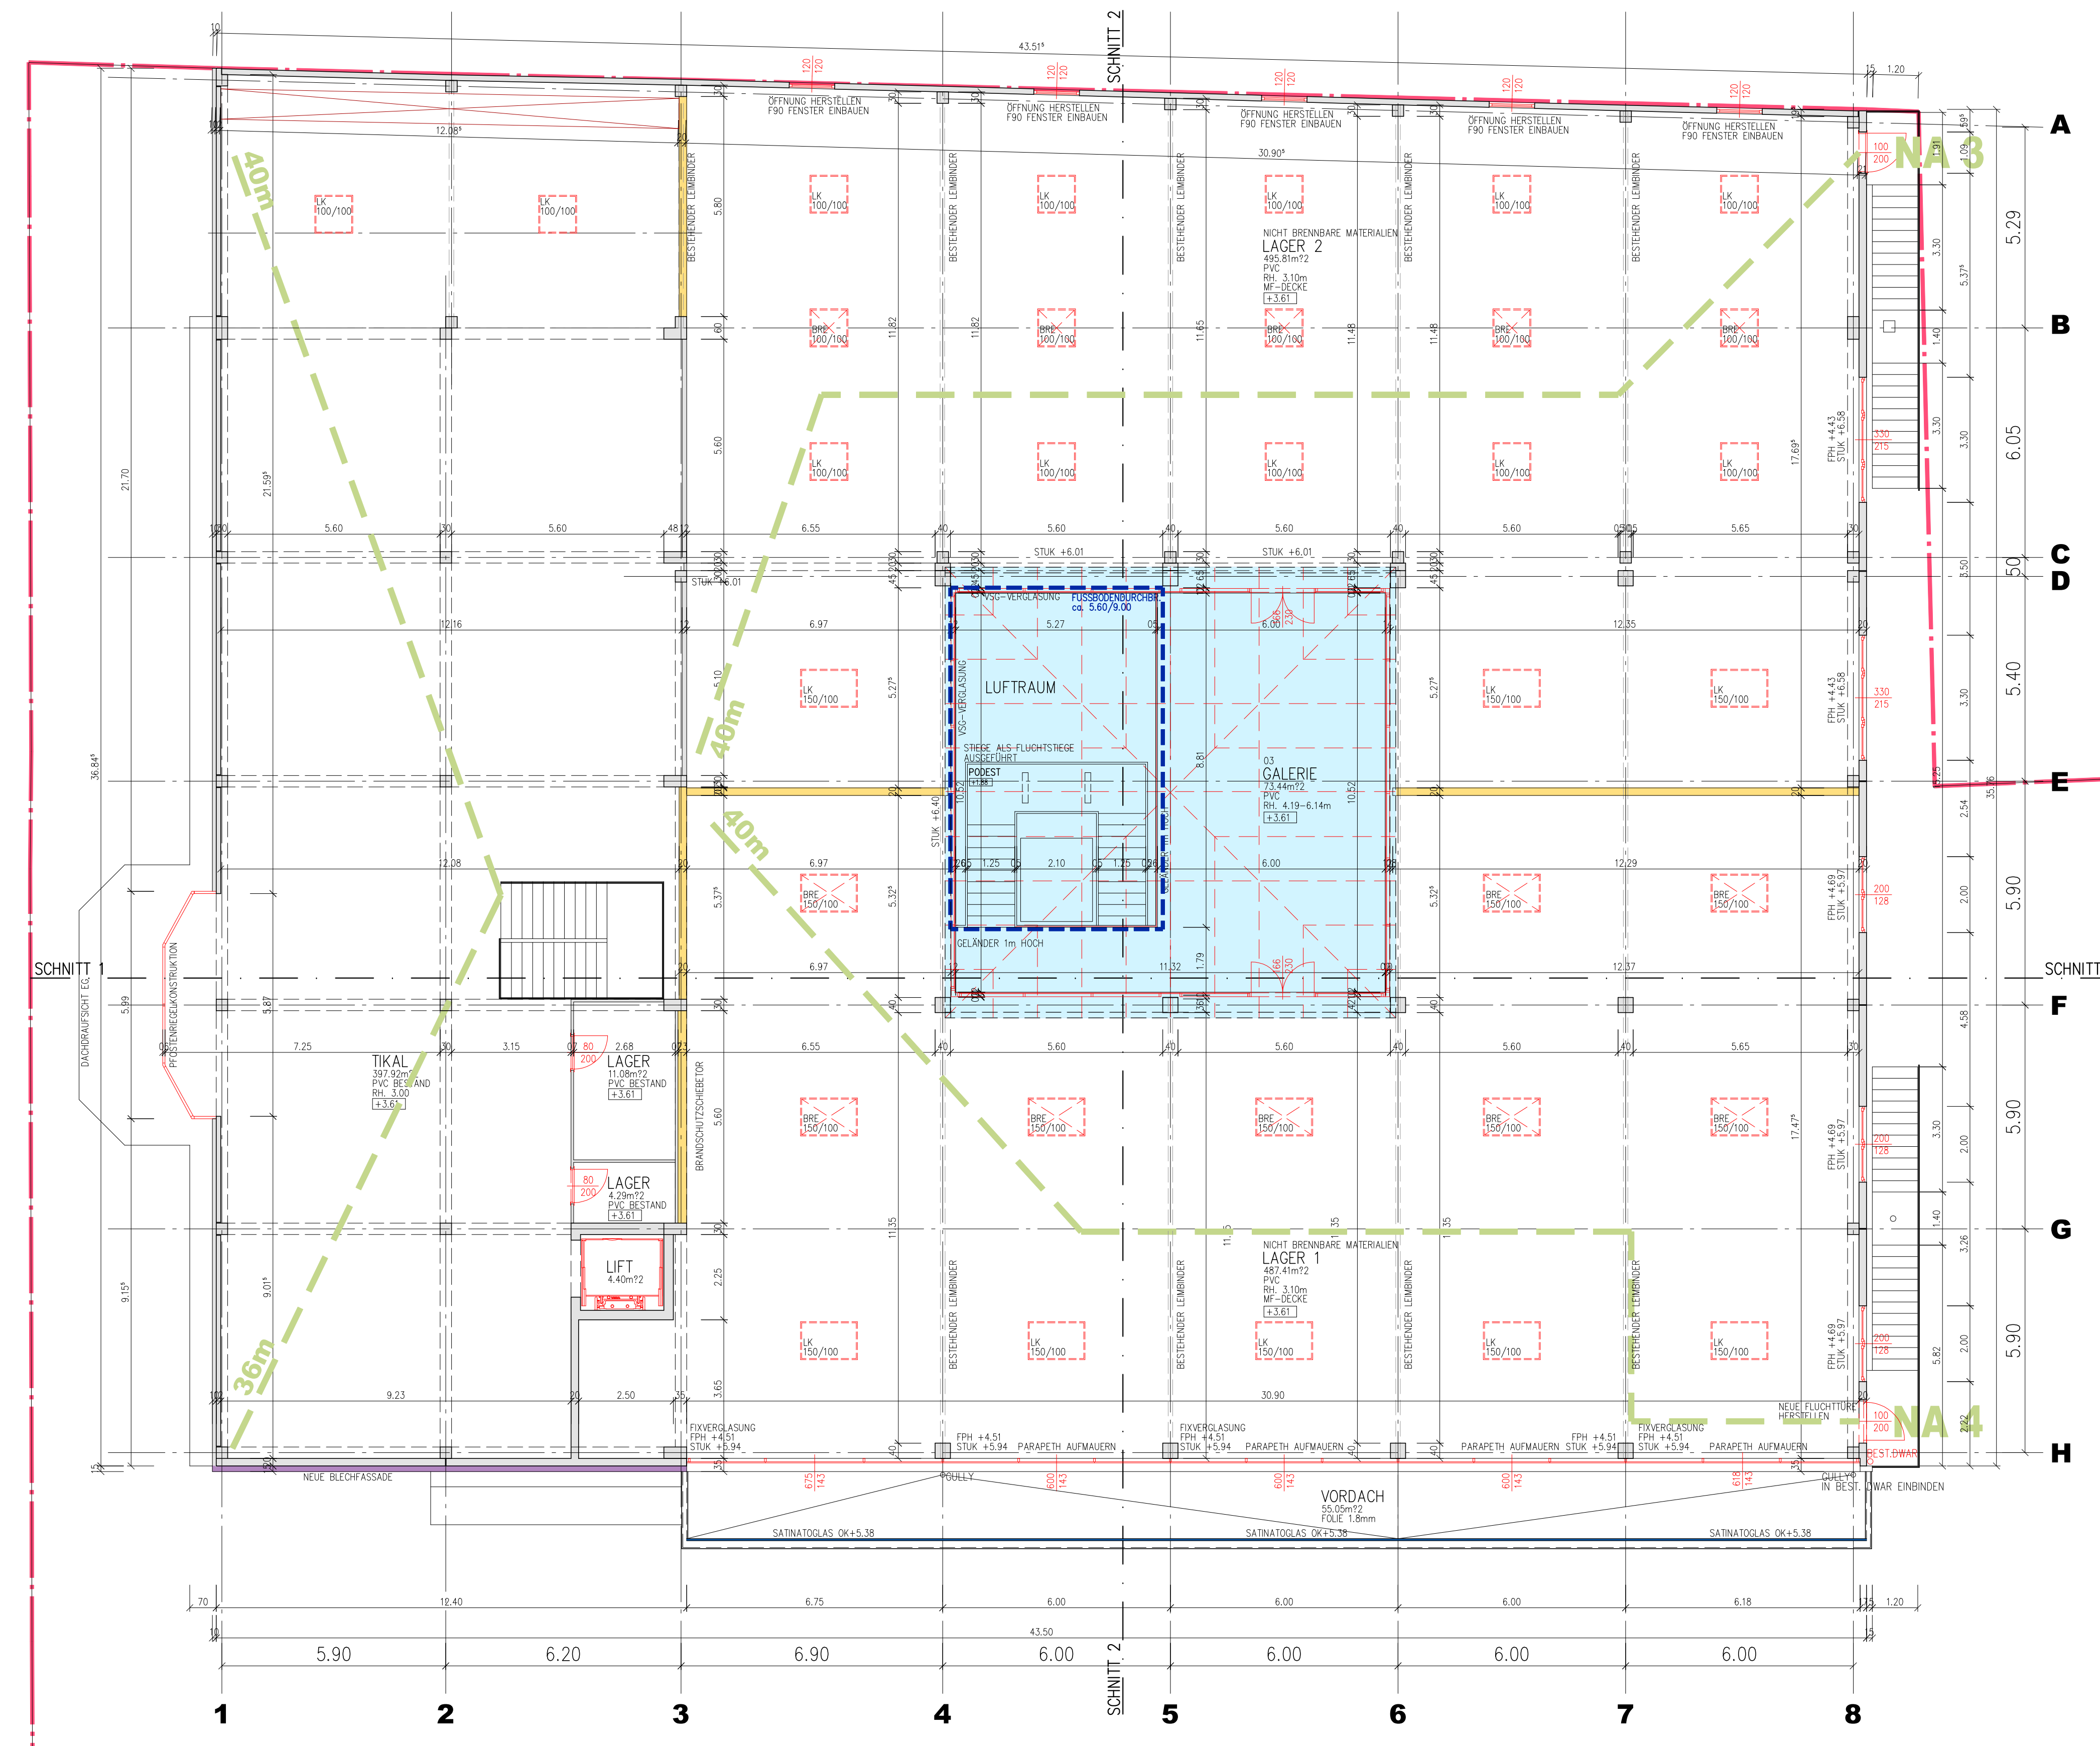

OBERGESCHOSS:  
EBENE +3.61

PLANÄNDERUNGEN

INDEX	ÄNDERUNGSZUSATZ	DATUM
A	VORDACH GEÄNDERT	01.06.2007
B	130 TÜREN L.G.L.T.G. UND LAGER WÜRTH	11.06.2007
C	BALKON VERKLEIDUNG	18.06.2007
D		
E		
F		
G		
H		
I		
J		

STATIK BEACHTEN, LAUFEND NATURMASSE NEHMEN  
HAUS- U. ELEKTROTECHNIKPÄNE GEM. SUBPLÄNER

NATURMASSE NEHMEN !!!

REGELNUMMERN	BEZUG	STÄRKTEN	ÄNDERUNG	BESTAND	FÄHRUNG	STRAH
PROJEKT	UMBAU BESTEHENDEN					
GEBÄUDE DER						
FIRMA						
IN-WEIS						
PARZEL-NR.	841/8					
STADT-NR.	608					
KAT.NR.	51215 LICHTNESS					
PLAN-NR.	02/01					
MAßSTAB	1:100					
DATUM	11.06.2007					
ÄNDERUNGEN						
DATUM						
IN-WEIS						
PARZEL-NR.	841/8					
STADT-NR.	608					
KAT.NR.	51215 LICHTNESS					
ANFORDERUNG						
GRUNDRISS, SCHNITTE						
ANSICHTEN, LAGEPLAN						