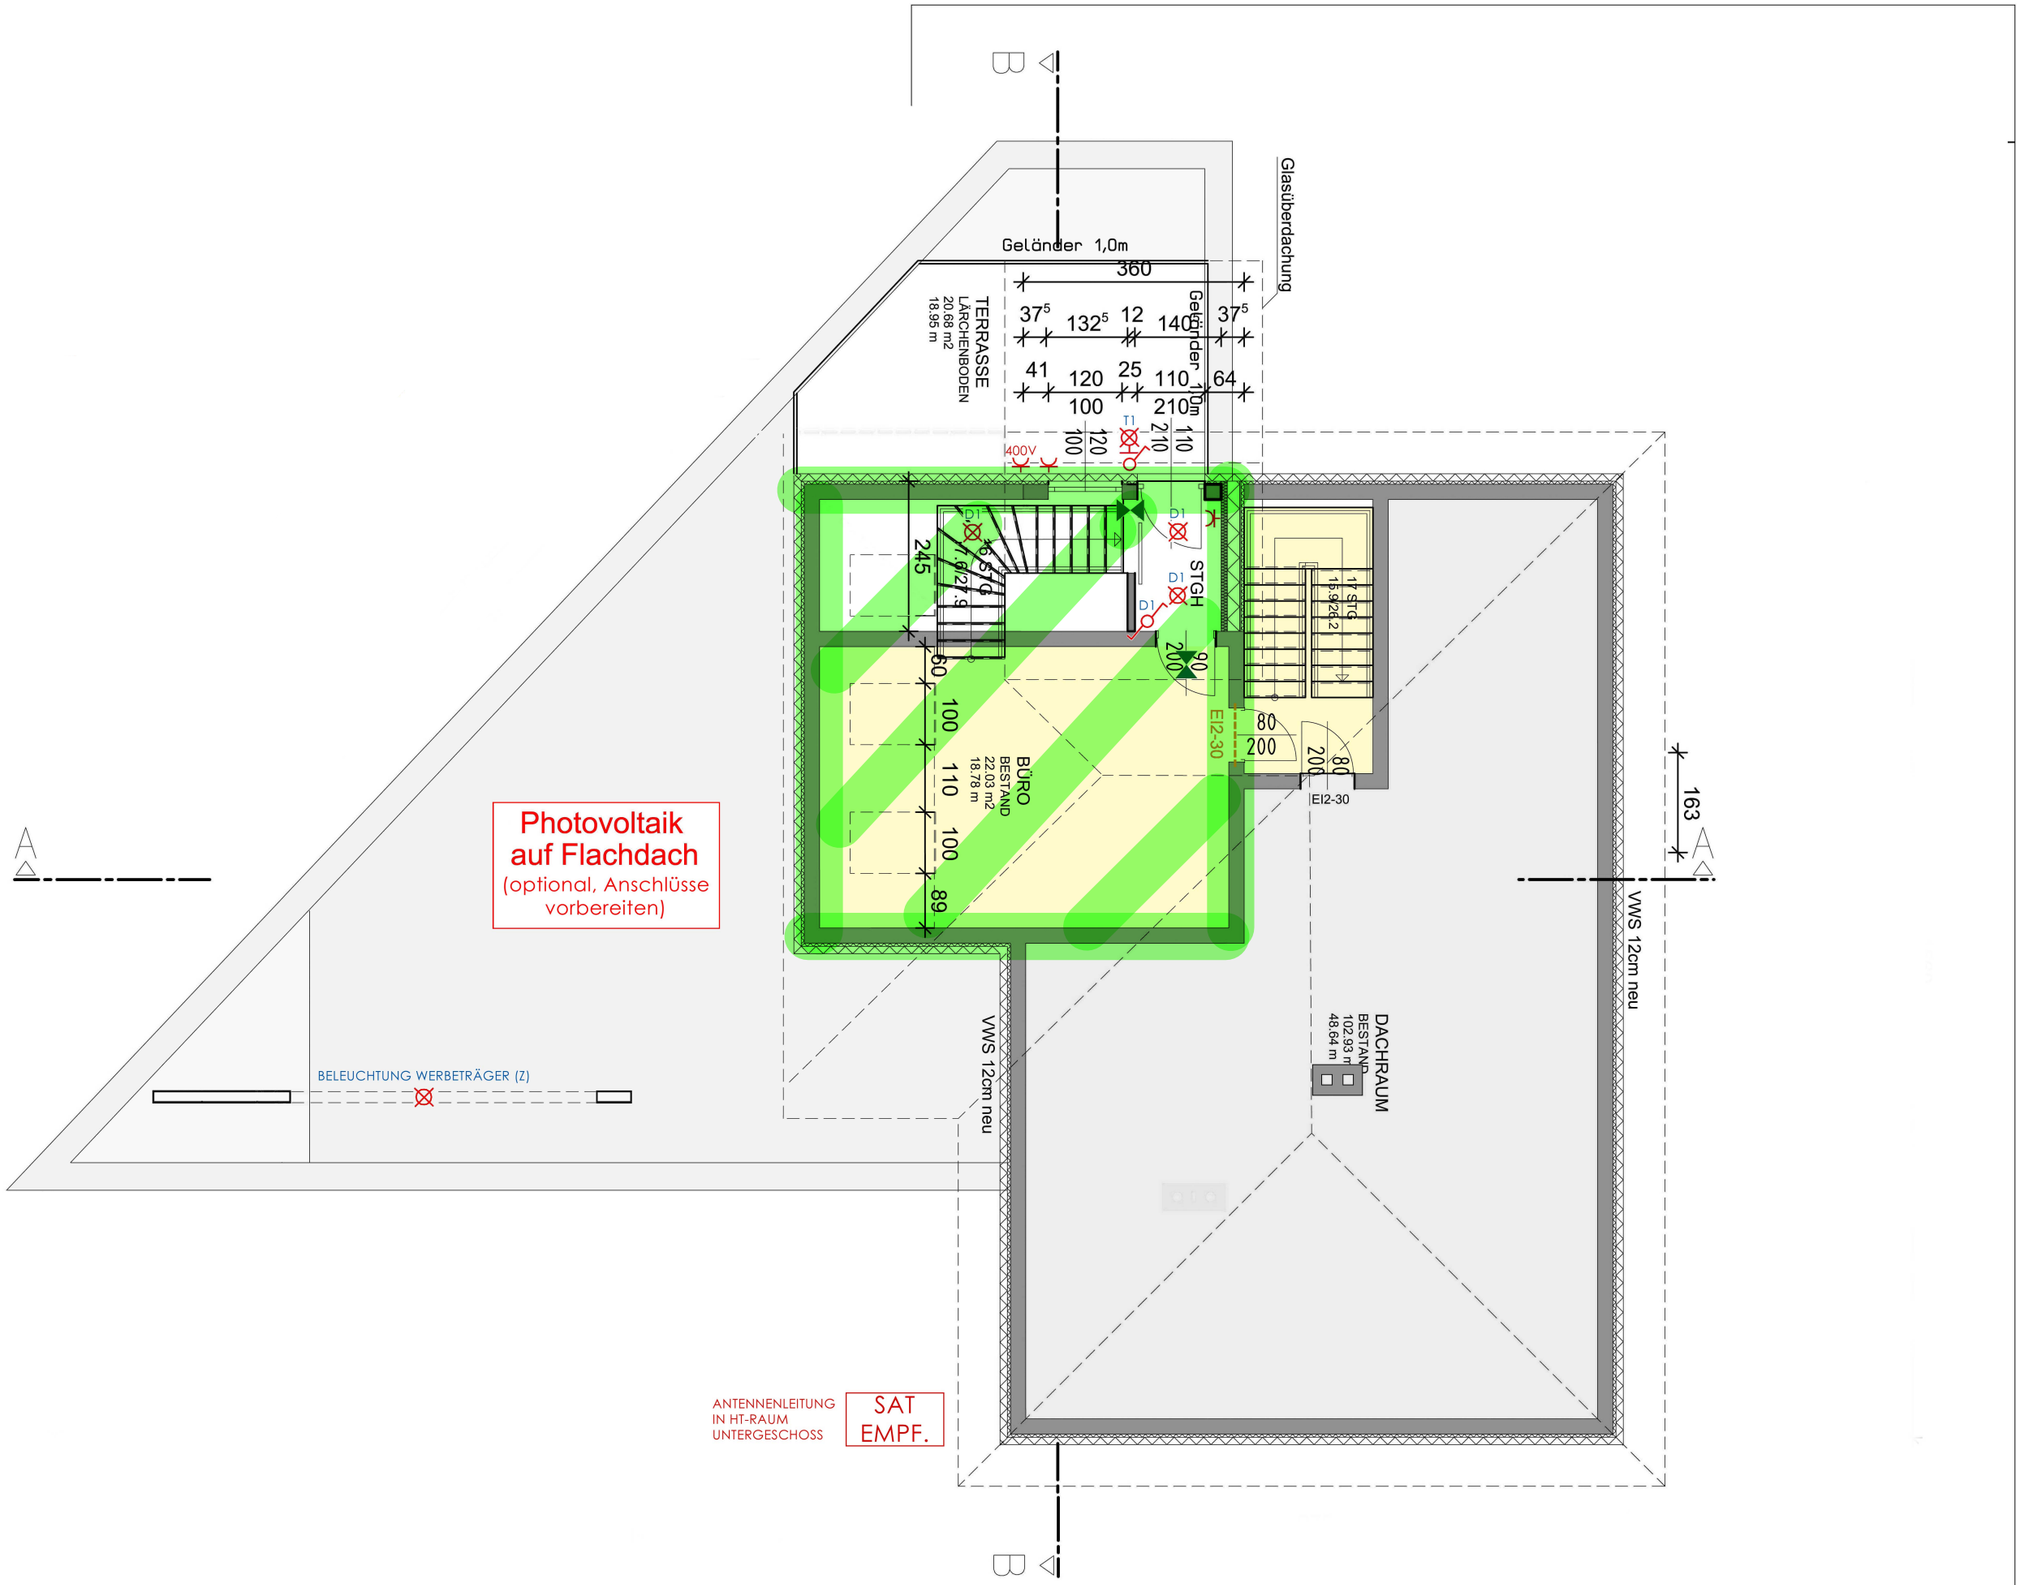

Photovoltaik
auf Flachdach
(optional, Anschlüsse
vorbereiten)
Geländer 1,0m
360
TERRASSE
LÄRCHENBODEN
20.68 m2
18.95 m
Glasüberdachung
400V
STGH
BÜRO
BESTAND
22.03 m2
18.78 m
EI2-30
DACHRAUM
BESTAND
102.93 m
48.64 m
VWS 12cm neu
BELEUCHTUNG WERBETRÄGER (Z)
ANTENNENLEITUNG
IN HT-RAUM
UNTERGESCHOSS
SAT
EMPF.