



ERDGESCHOSS M 1:200

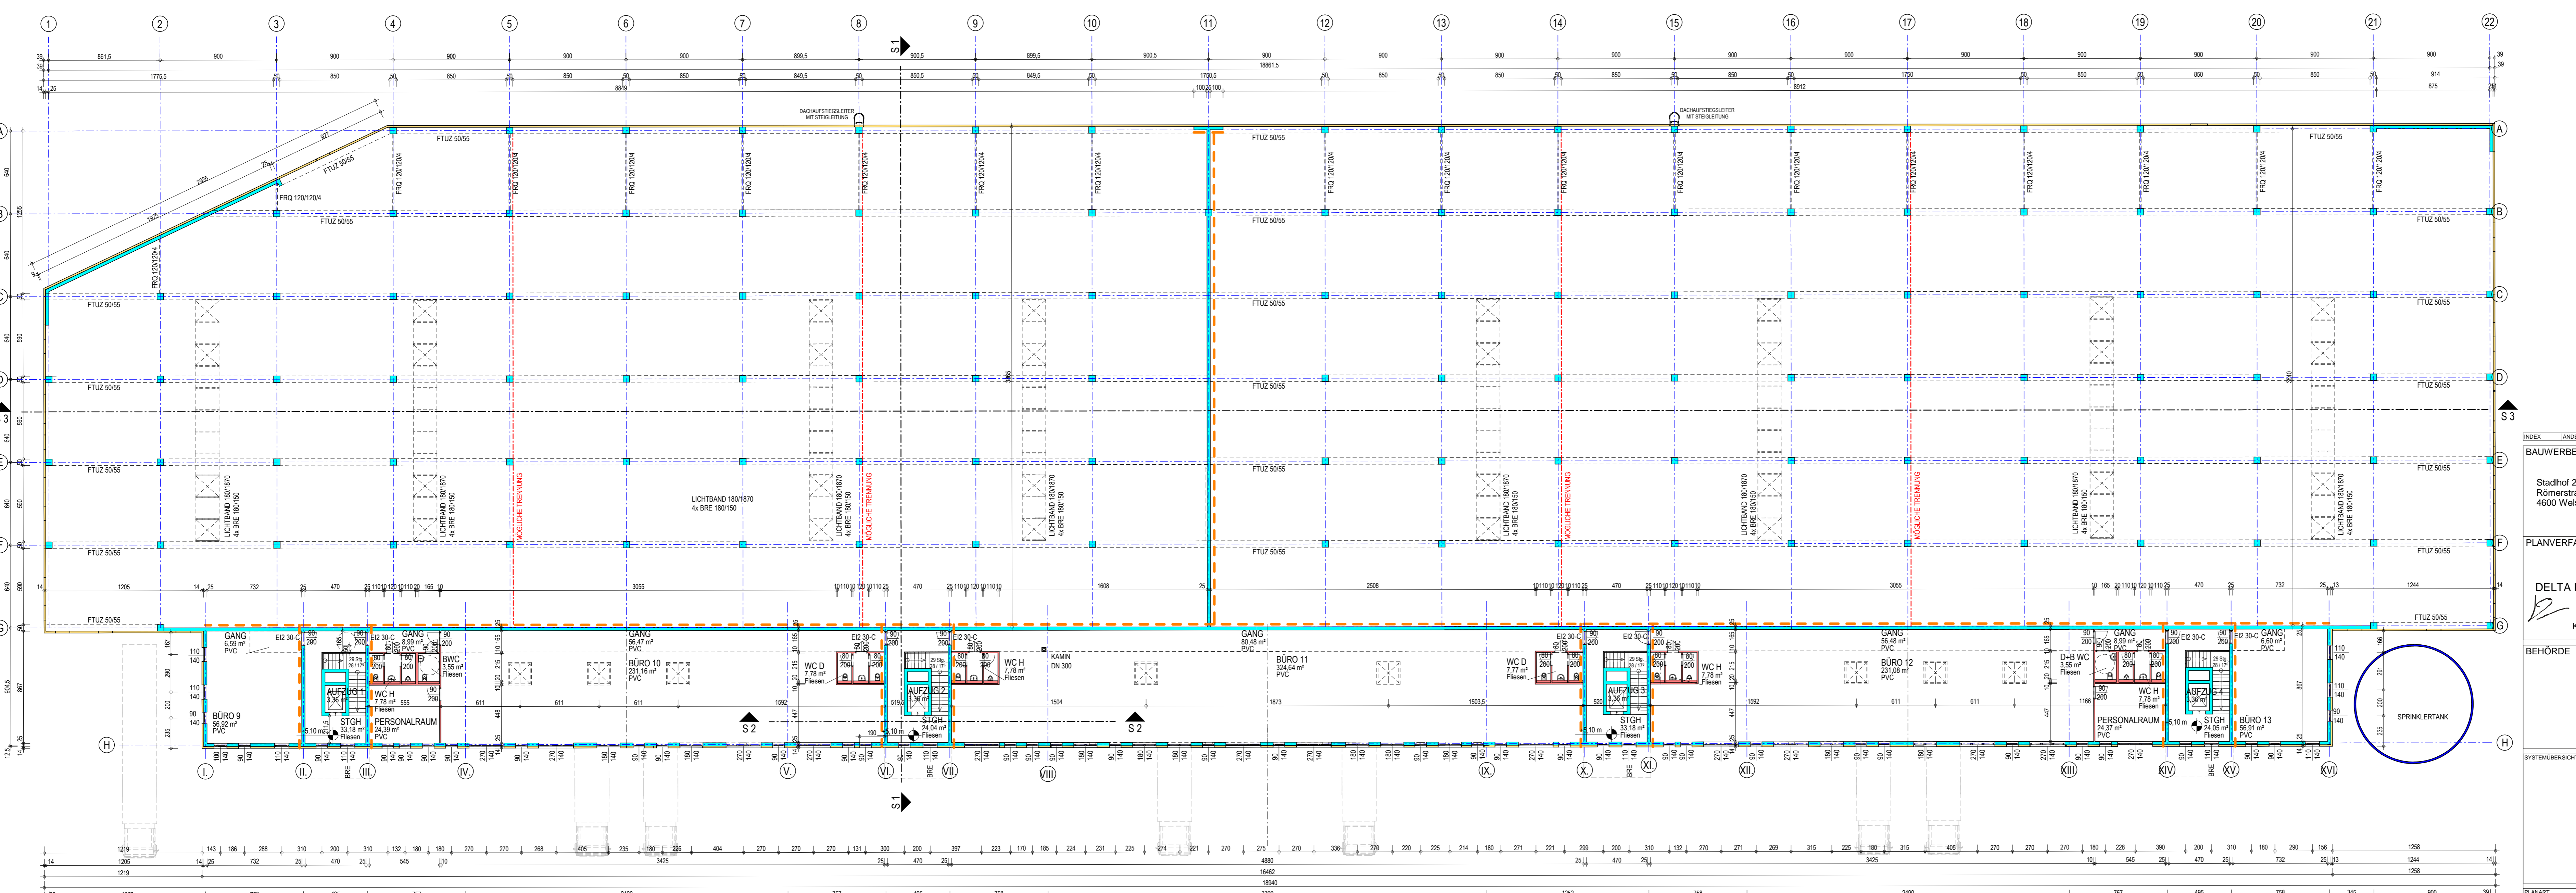

OBERGESCHOSS M 1:200

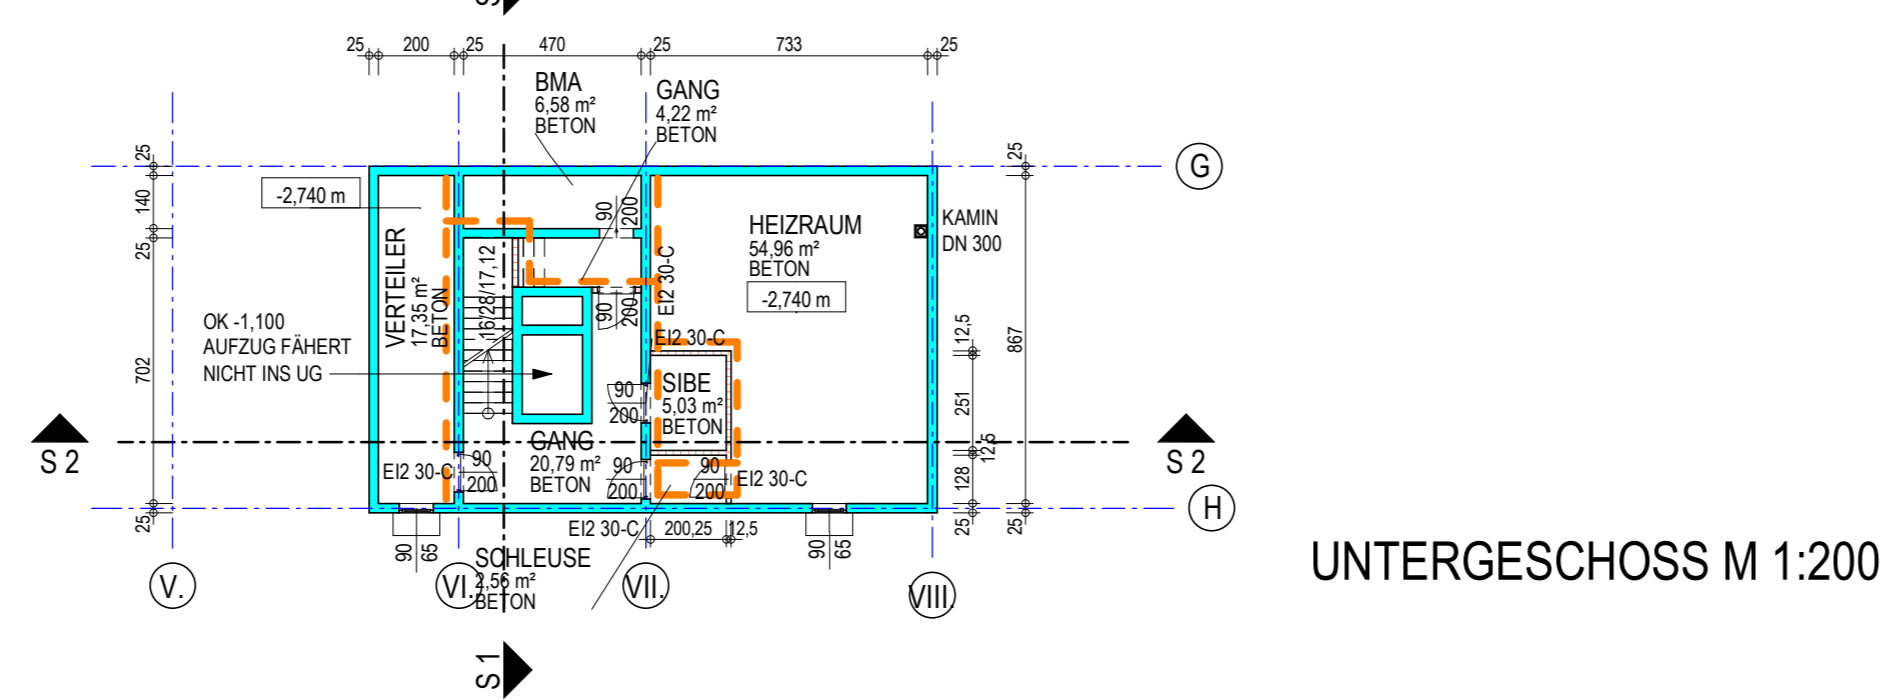

UNTERGESCHOSS M 1:200

SCHALLSCHUTZMASSNAHMEN SIEHE SCHALLSCHUTZGUTACHTEN!

- LEGENDE FASSADENFARBEN:**
- ISOPANEEL RAL 9001
 - ISOPANEEL RAL 7035
 - ISOPANEEL RAL 9007
 - ISOPANEEL RAL 9006
 - ISOPANEEL RAL 7016

- LEGENDE:**
- ABBRUCH
 - ZIEGEL
 - STAHLBETON
 - BETON
 - STAHLGLAS
 - STAHLKONSTRUKTION
 - GIPSKARTON
 - HOLZ
 - ISOPANEEL
 - BESTAND
 - BRANDABSCHNITT
 - RAUCHABSCHNITT / SCHÜRZE

INDEX	INHALTSANGABEN	SEITE	DATUM
BAUWERBER	Stadthof 2 GmbH Römerstrasse 39 4600 Wels	GRUNDEIGENTUMER	Stadthof 2 GmbH Römerstrasse 39 4600 Wels
PLANVERFASSER	DELTA PROJEKTCONSULTING GMBH A-4600 WELS 1 KALKOFENSTRASSE 21	BAUFÜHRER	
BEHÖRDE			
STREIFENBEREICH			
PLANKAT			#0,00=+318,590 0.N.N.
PROJEKT	EINREICHUNG		
PLANKALT	Gewerbepark Stadthof 2 UNTERGESCHOSS, ERDGESCHOSS, OBERGESCHOSS		
BAUWERBER	Stadthof 2 GmbH, Römerstrasse 39, 4600 Wels		
BAUWERBER	51226 PUCHBERG - EZ 2030 - Grundst. Nr. 1363/2		
PLANKALT	A-4600 WELS 1 Kalkofenstrasse 21 info@delta.at		
PLANKALT	CHV 24.11.2017		
PLANKALT	MASSSTAB 1:200		
PLANKALT	PROJEKT 74507-17		
PLANKALT	PLANKALT 1-01		