



Munschke

Zeich: Bau-X-236-1930


Schärding, den 52. OKT. 1953 194

für den Bezugsnehmer

Wunsch

10. 7. 18. 18. 18.

2nd York 1846 to 1847
valued at 10 by 2nd York 1847

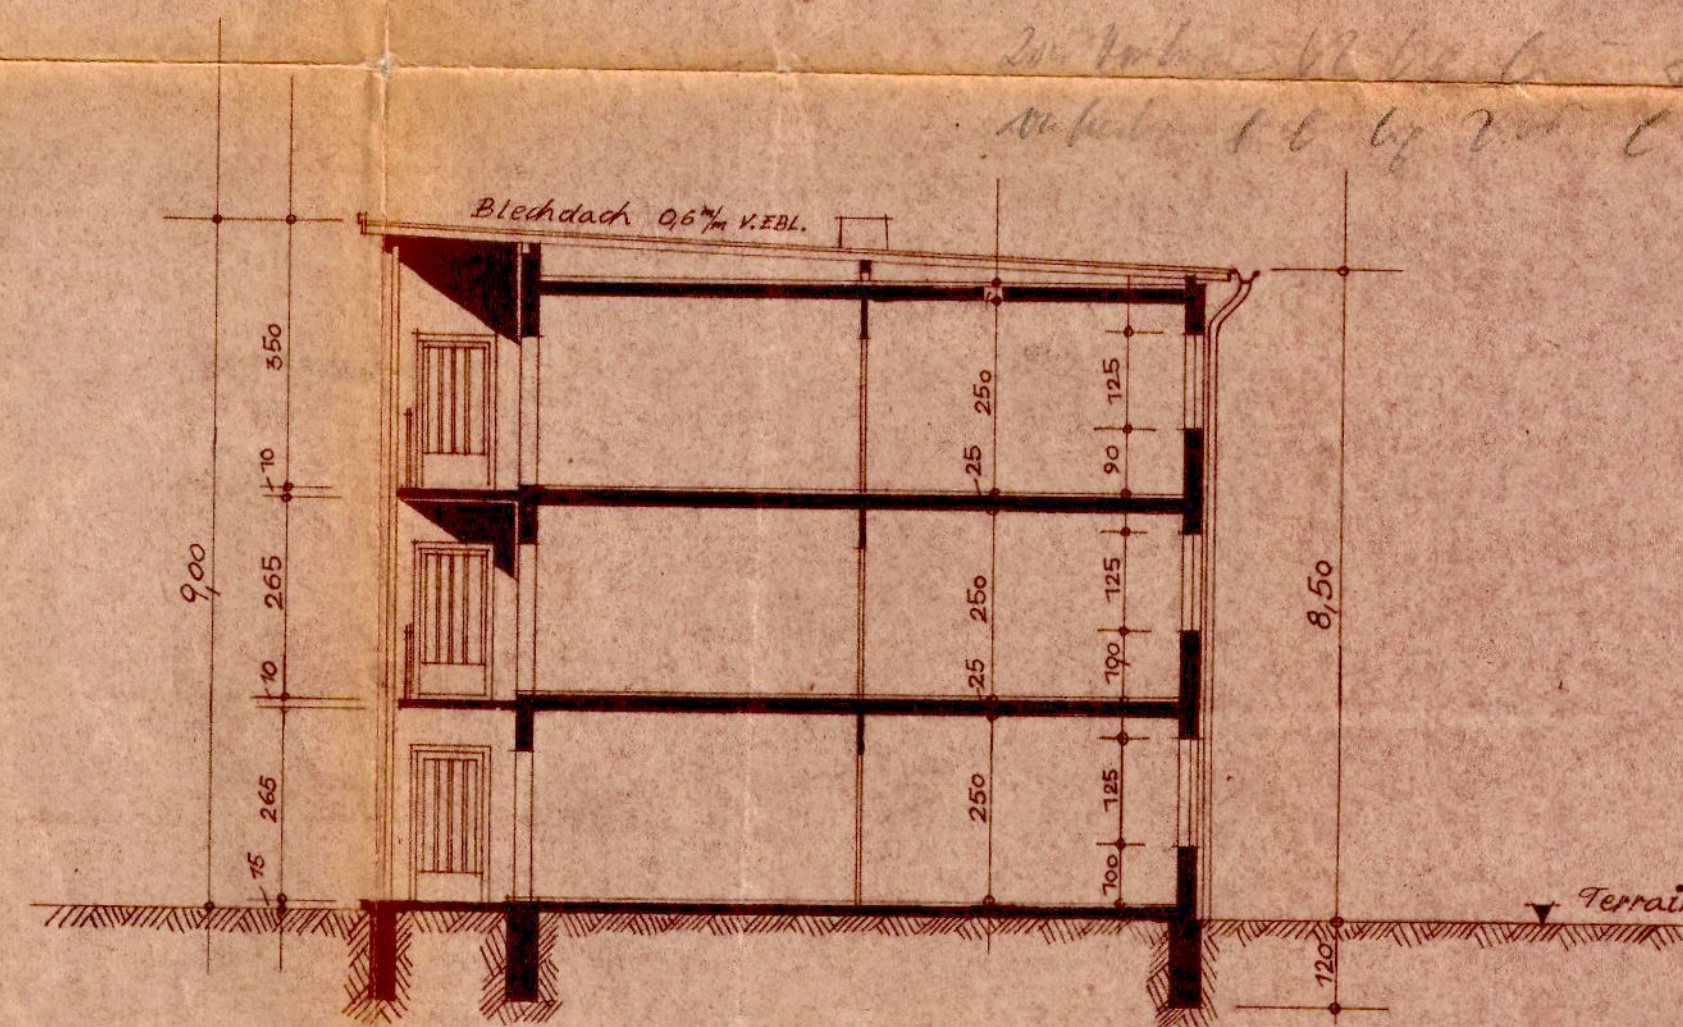

Schnitt 1:100



Der Bürgermeister:
Wanninger



20: Juli 1953