



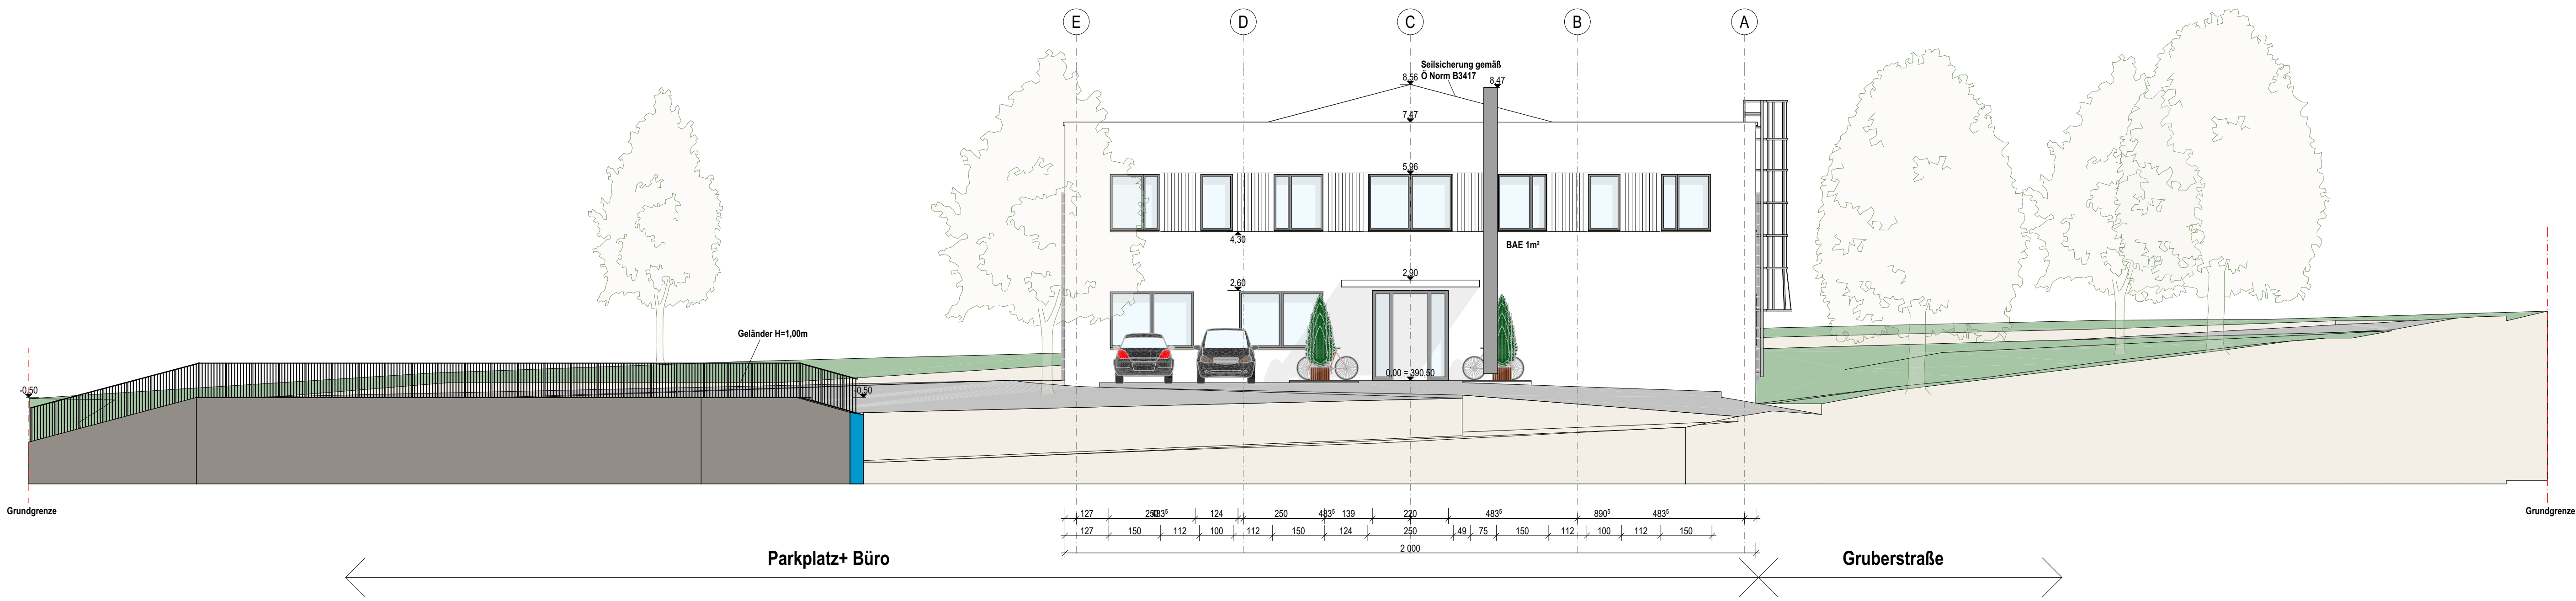


Ost Ansicht

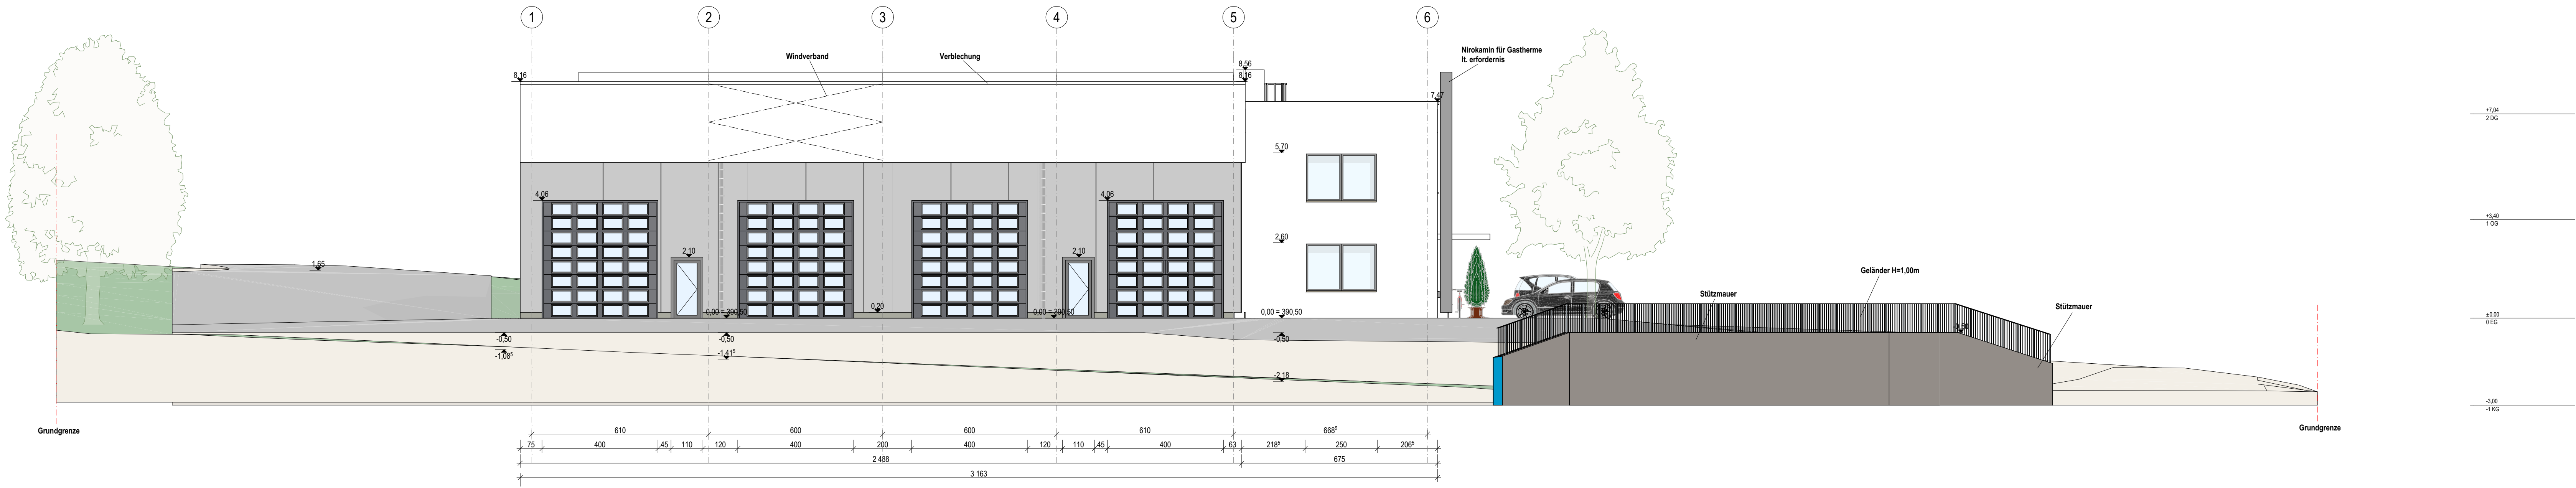

Nord Ansicht



Süd Ansicht

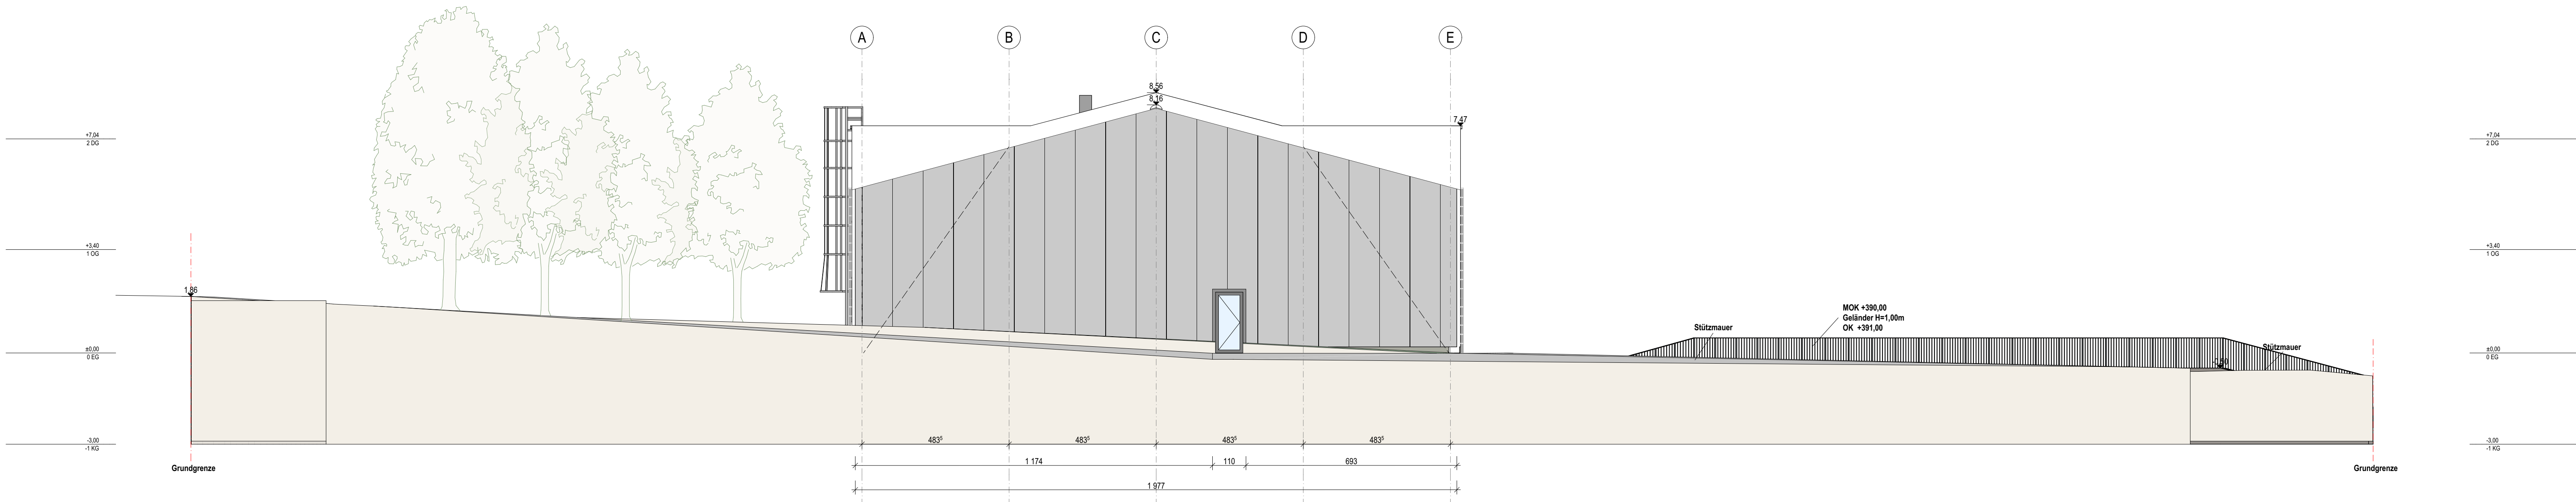

West Ansicht

±0,00 = 390,50 m ü. A.

ZIEGEL NEU	BEISTAND
STAHLBETON NEU	ABBRUCH
PANEELWAND	NEU
GIPSKARTON	BRANDABSCHNITT
WÄRMEDÄMMUNG	FLUCHTWEG

EINREICHPLAN

BAUVORHABEN
**Neubau einer Betriebshalle mit Werkstatt
und Bürogebäude für die THL Holding GmbH**

PARIE

GRST.NR.: 926/5
KG.: 51234 Steinhau
EZ.: 901

BAUWERBER: THL Holding GmbH
Hauptstraße 18
4641 Steinhau

GRUNDEIGENTÜMER: Frau Ljubitsavljevic Snezna und Herm Ljubitsavljevic Goran
4641 Hauptstraße 18
Grundstück 926/5

BAUFÜHRER: BAUBEHÖRDE:

PLANINHALT:
Ansichten

MASSSTAB: 1:100 DATUM: Juli 2020
PROJEKT NR.: 389 PLAN NR.: 389/30/02

HARMACH
ZWEISCHENHOF GmbH
Karl-Lydtmann-Straße 3
4600 Wels
tel. +43 (0) 7242 / 7665-0 email: office@harmach.at