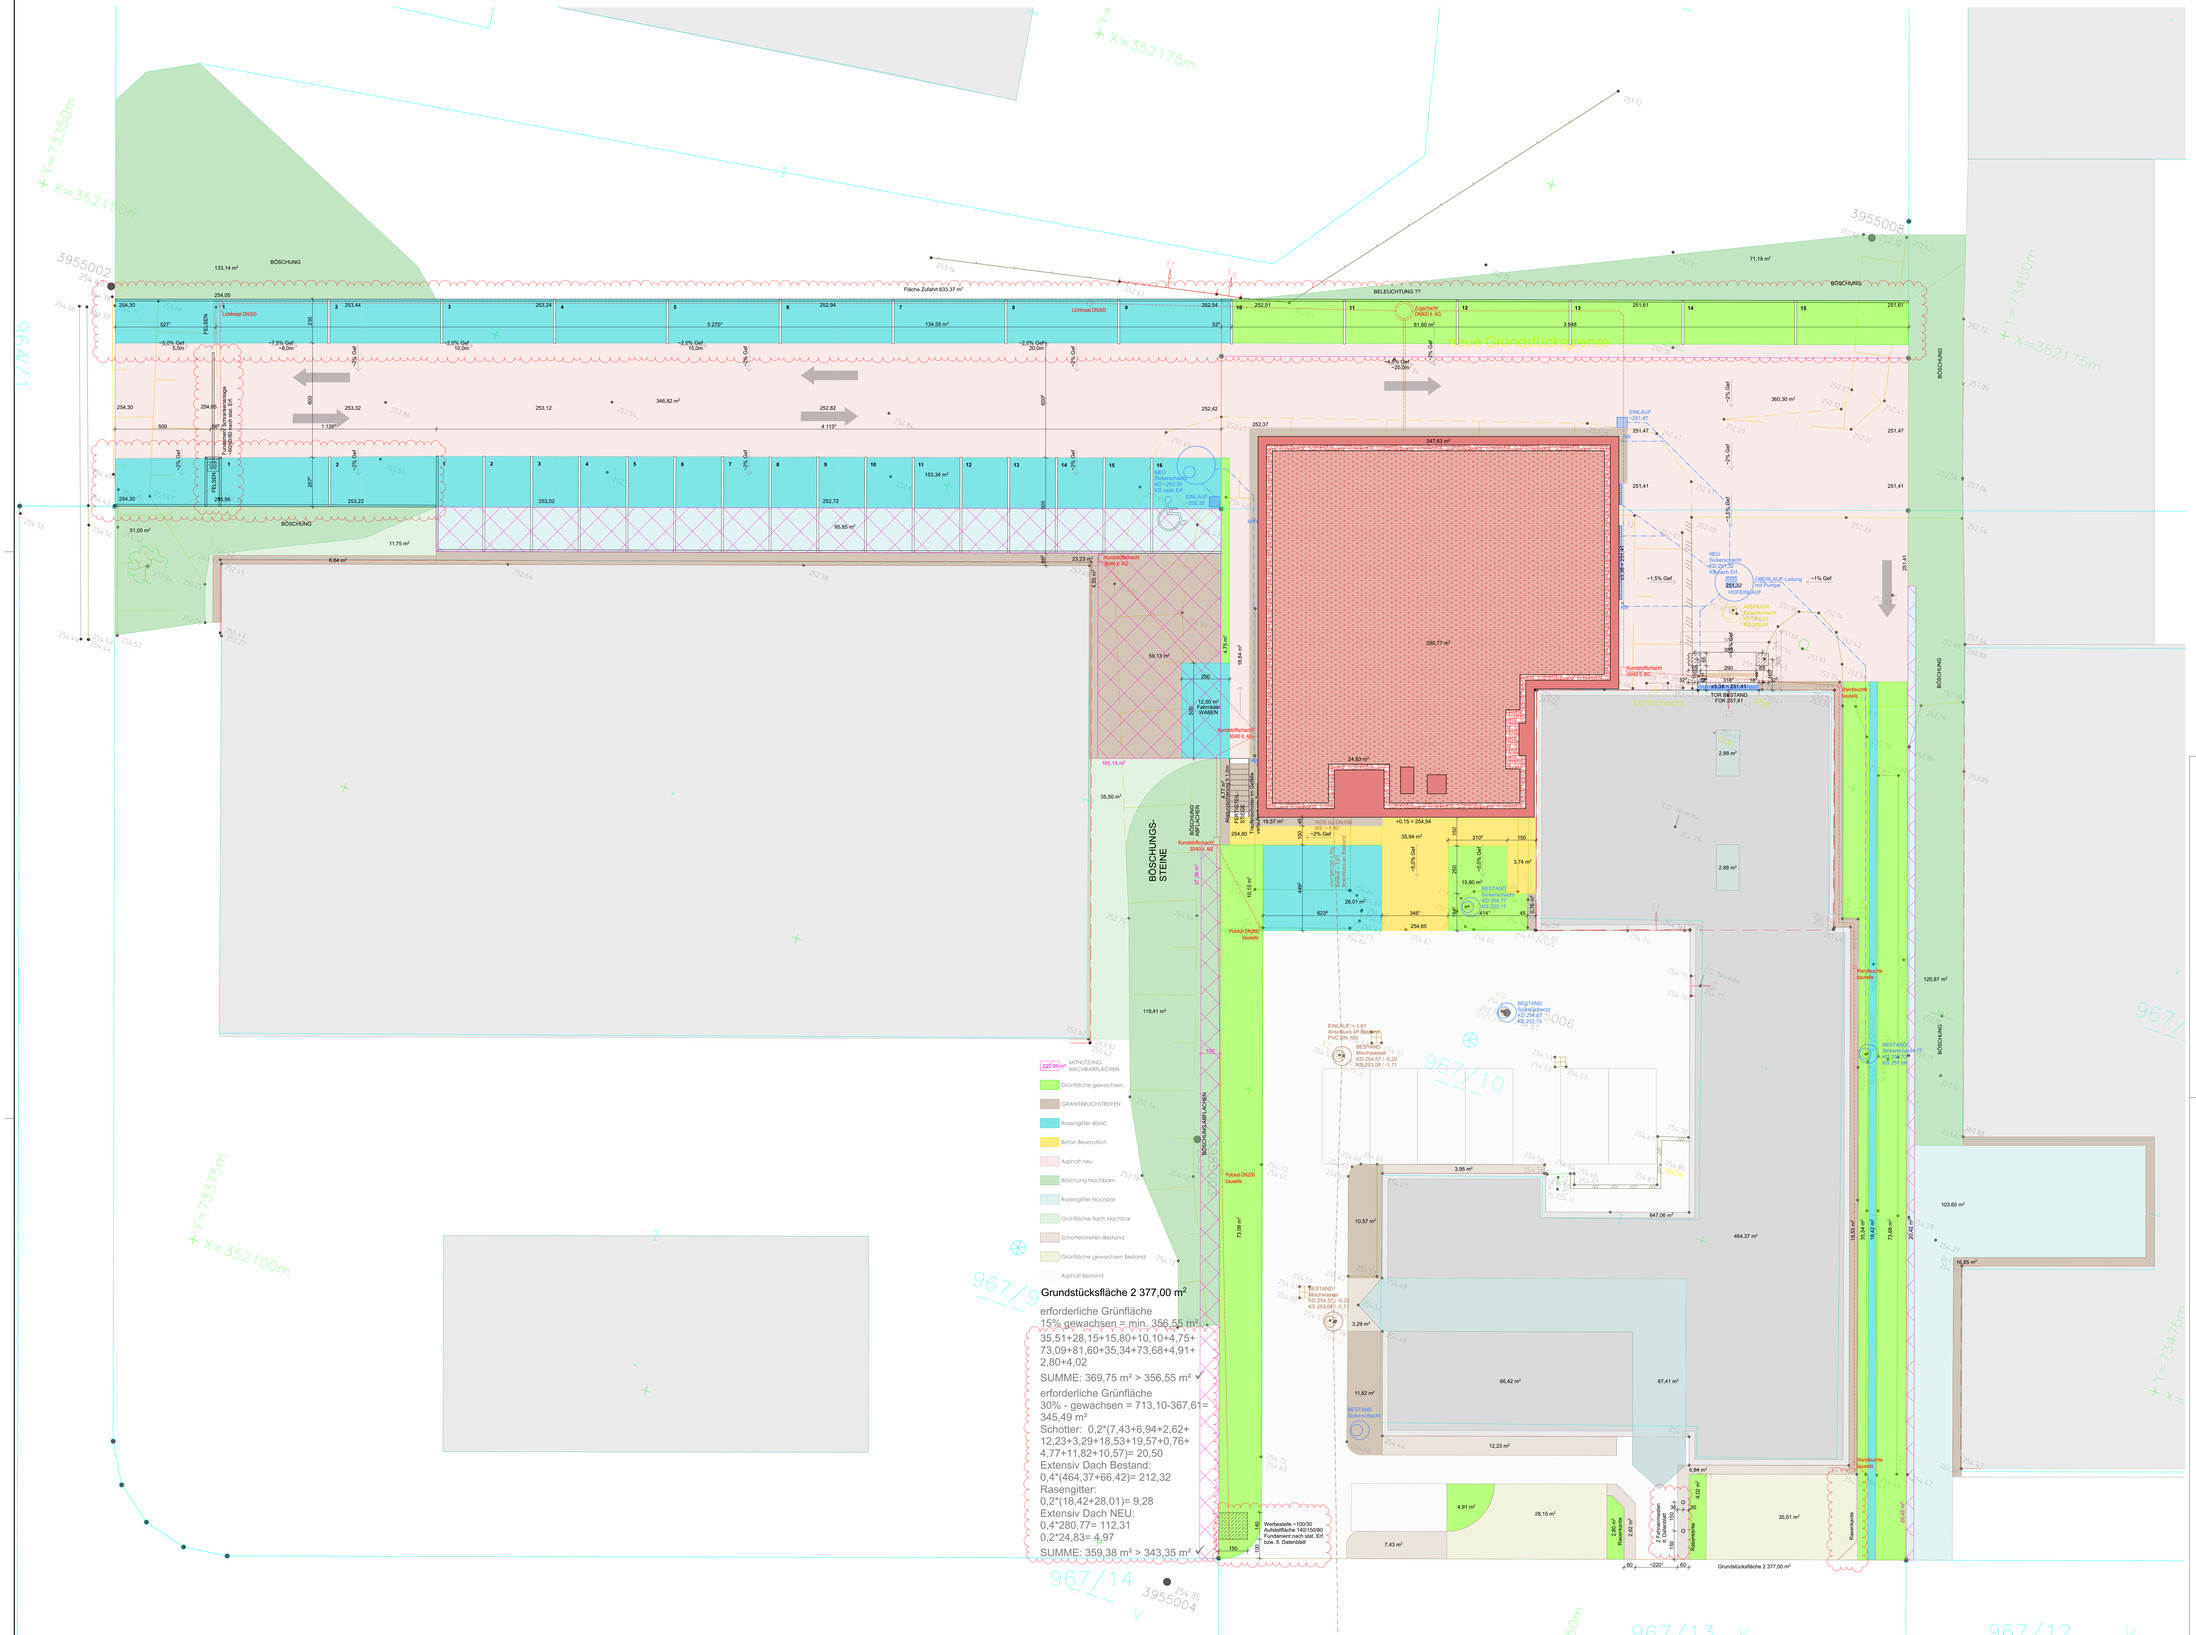
Neue Grundstücksgrenze
BÖSCHUNG
BELEUCHTUNG ??
Fläche Zufahrt 633,37 m²
Lichtmast DN300
Zugschacht DN600 lk AD
Kunststoffschacht 30402 lk AD
Kunststoffschacht 30402 lk AD
Kunststoffschacht 30402