



SCHALLSCHUTZMASSNAHMEN SIEHE SCHALLSCHUTZGUTACHTEN!

- LEGENDE FASSADENFARBEN:**
- ISOPANEEL RAL 9001
  - ISOPANEEL RAL 7035
  - ISOPANEEL RAL 9007
  - ISOPANEEL RAL 9006
  - ISOPANEEL RAL 7016

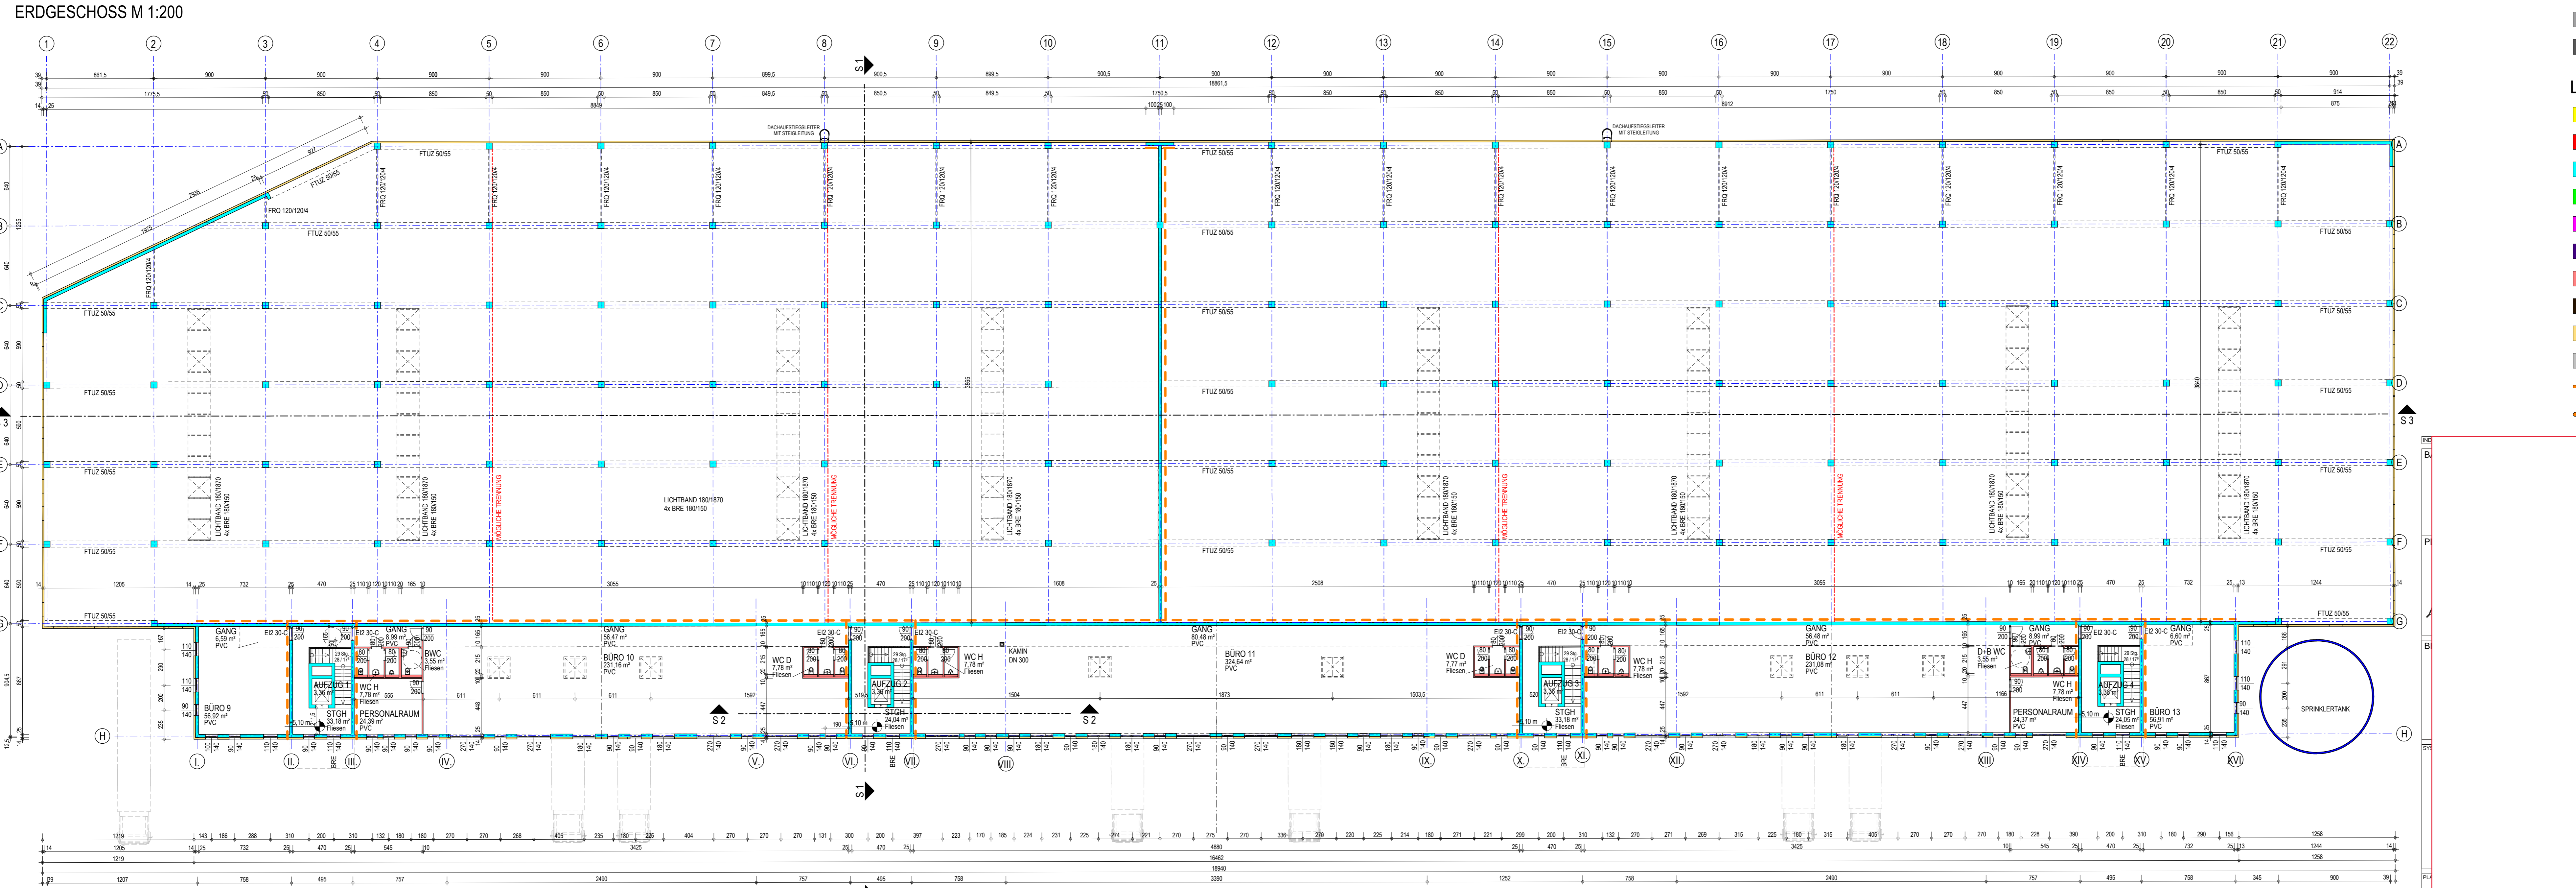

- LEGENDE:**
- ABBRUCH
  - ZIEGEL
  - STAHLBETON
  - BETON
  - STAHLGLAS
  - STAHLKONSTRUKTION
  - GIPSKARTON
  - HOLZ
  - ISOPANEEL
  - BESTAND
  - BRANDABSCHNITT
  - RAUCHABSCHNITT / SCHÜRZE
- EI 30 EI 90  
EI 30 EI 90

 

UNTERGESCHOSS M 1:200