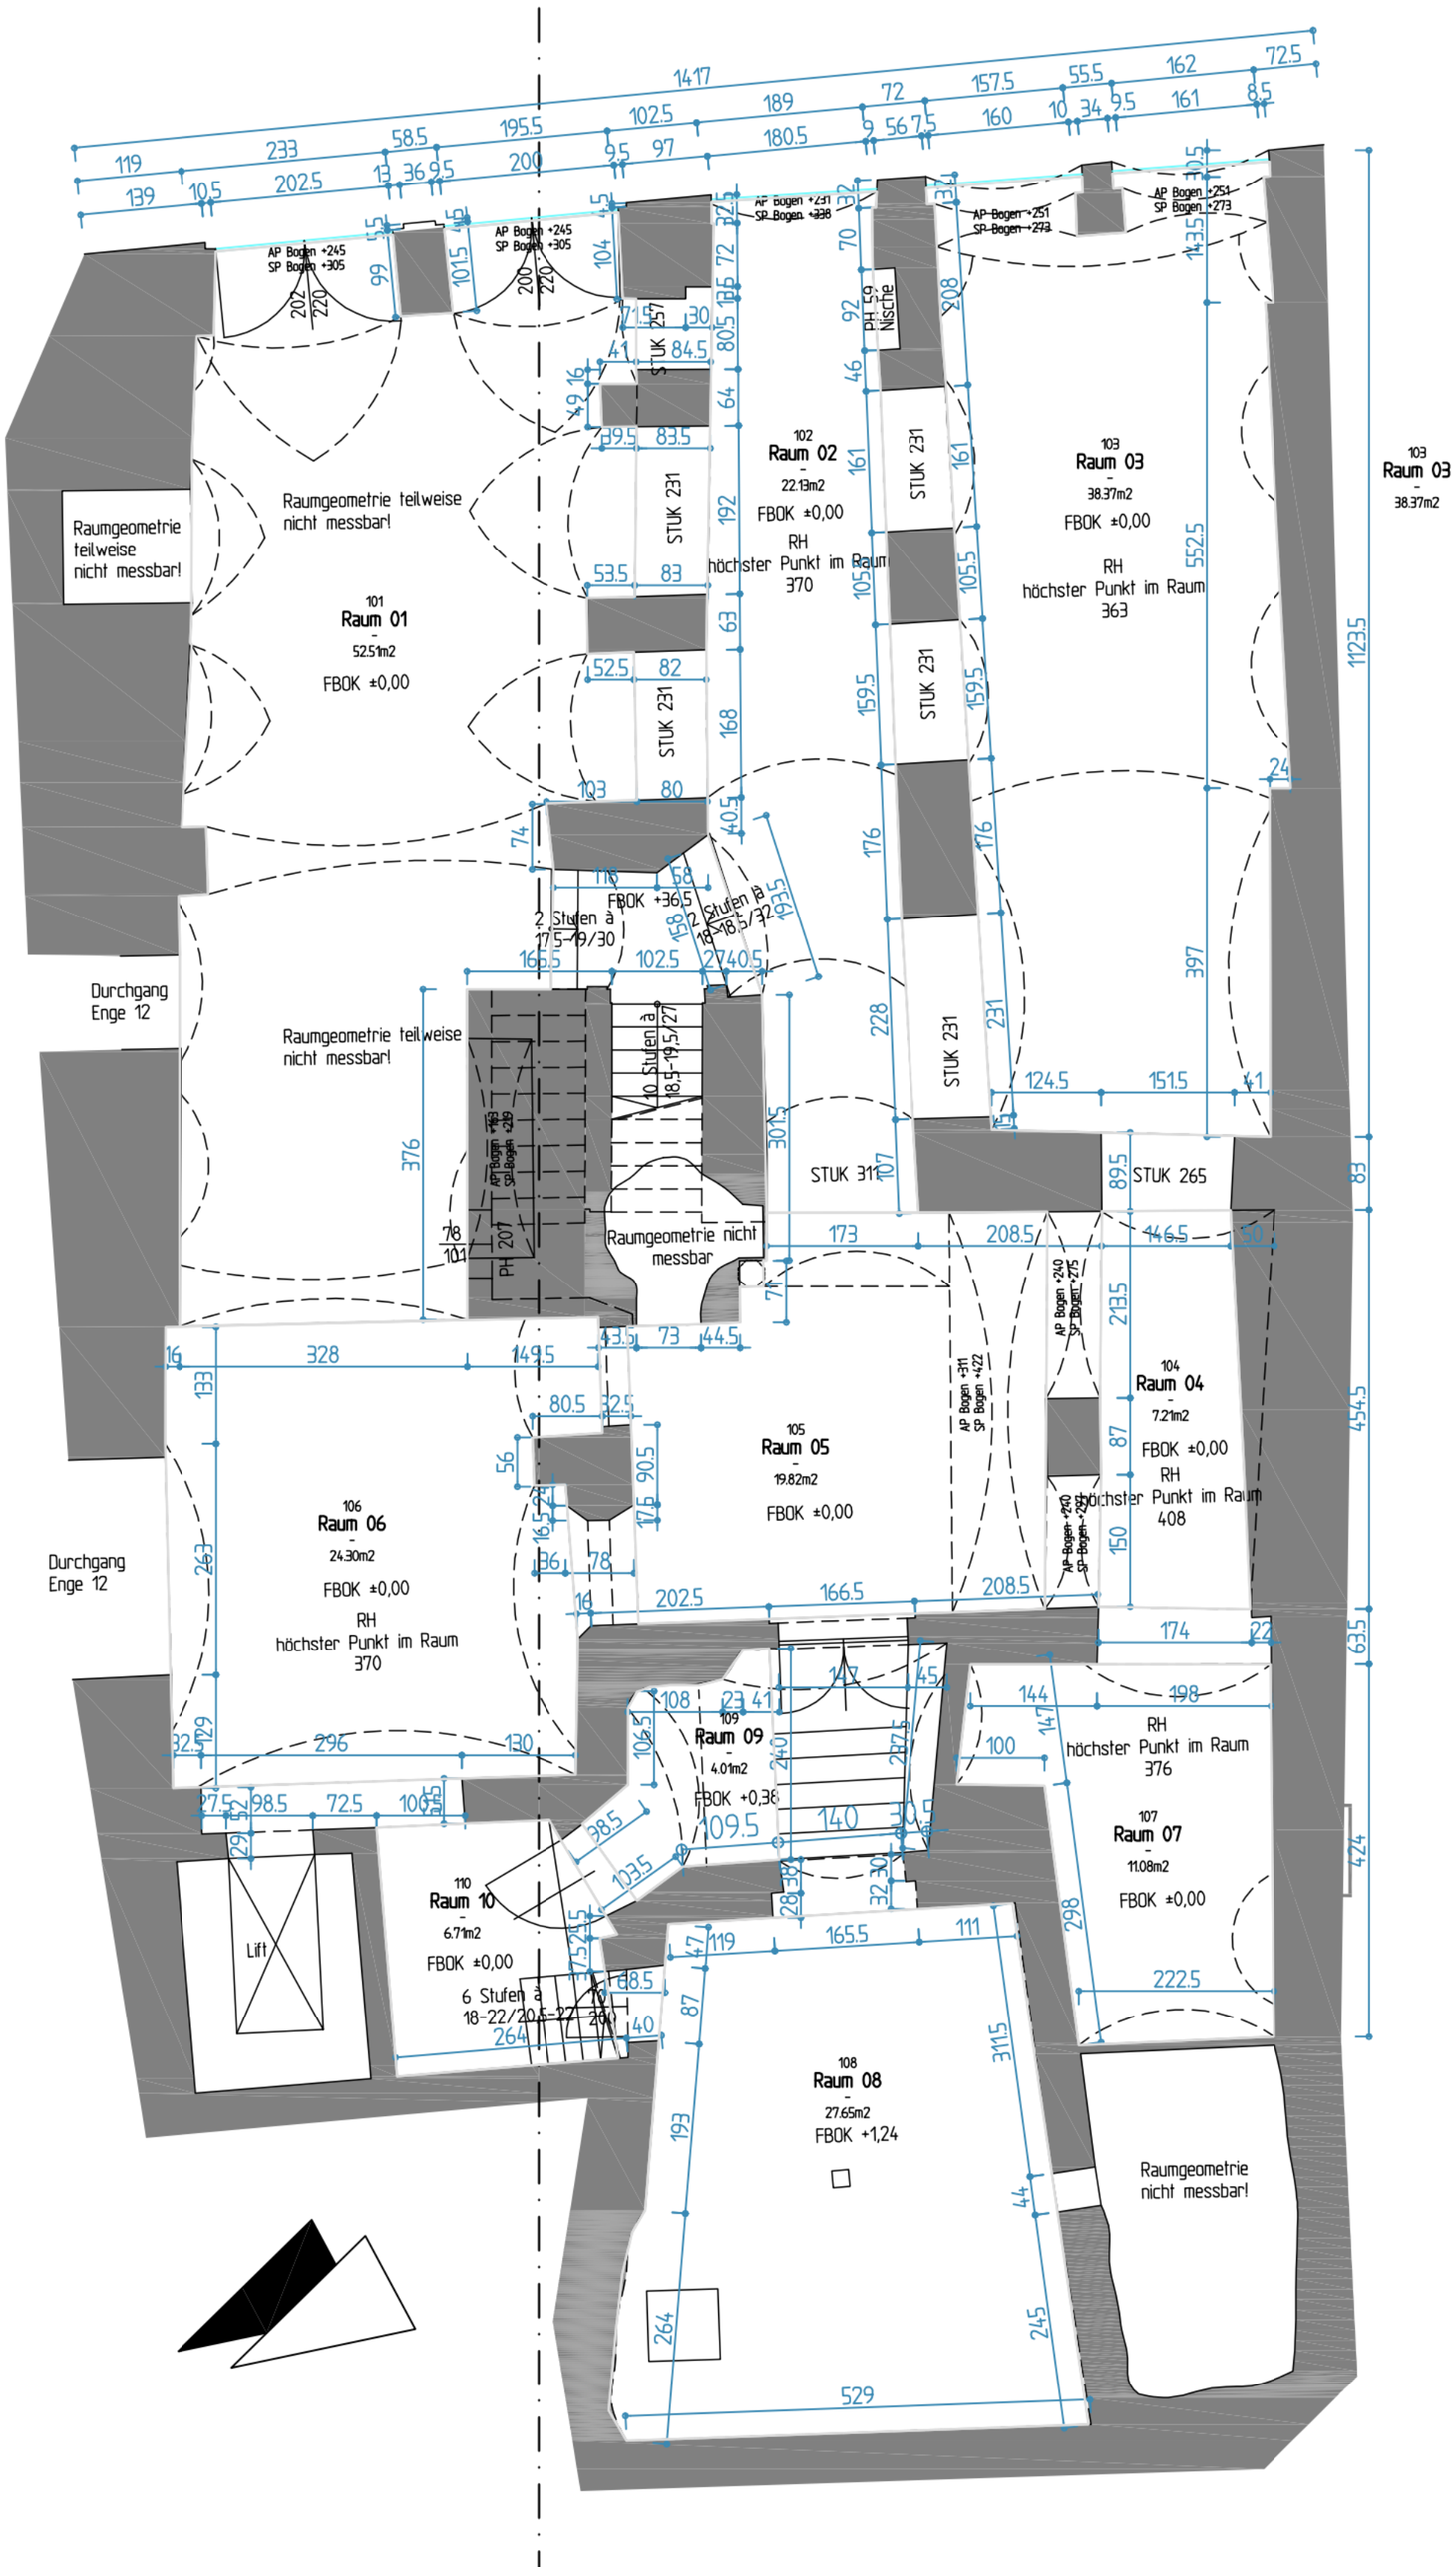

Raumgeometrie teilweise nicht messbar!
101
Raum 01
52.51m2
FBOK ±0,00
102
Raum 02
22.13m2
FBOK ±0,00
RH
höchster Punkt im Raum
370
103
Raum 03
38.37m2
FBOK ±0,00
RH
höchster Punkt im Raum
363
103
Raum 03
38.37m2
Durchgang
Enge 12
Raumgeometrie teilweise nicht messbar!
Raumgeometrie nicht messbar
STUK 231
STUK 257
STUK 311
STUK 265
PH 59
Nische
PH 207
2 Stufen à 17.5-19/30
2 Stufen à 18-18.5/32
10 Stufen à 18.5-19.5/27
FBOK +36,5
AP Bogen +245
SP Bogen +305
AP Bogen +231
SP Bogen +338
AP Bogen +251
SP Bogen +273
AP Bogen +163
SP Bogen +219
AP Bogen +311
SP Bogen +422
AP Bogen +240
SP Bogen +275
AP Bogen +240
SP Bogen +295
104
Raum 04
7.21m2
FBOK ±0,00
RH
höchster Punkt im Raum
408
105
Raum 05
19.82m2
FBOK ±0,00
106
Raum 06
24.30m2
FBOK ±0,00
RH
höchster Punkt im Raum
370
Durchgang
Enge 12
107
Raum 07
11.08m2
FBOK ±0,00
RH
höchster Punkt im Raum
376
108
Raum 08
27.65m2
FBOK +1,24
109
Raum 09
4.01m2
FBOK +0,38
110
Raum 10
6.71m2
FBOK ±0,00
6 Stufen à 18-22/20.5-22
Lift
Raumgeometrie nicht messbar!